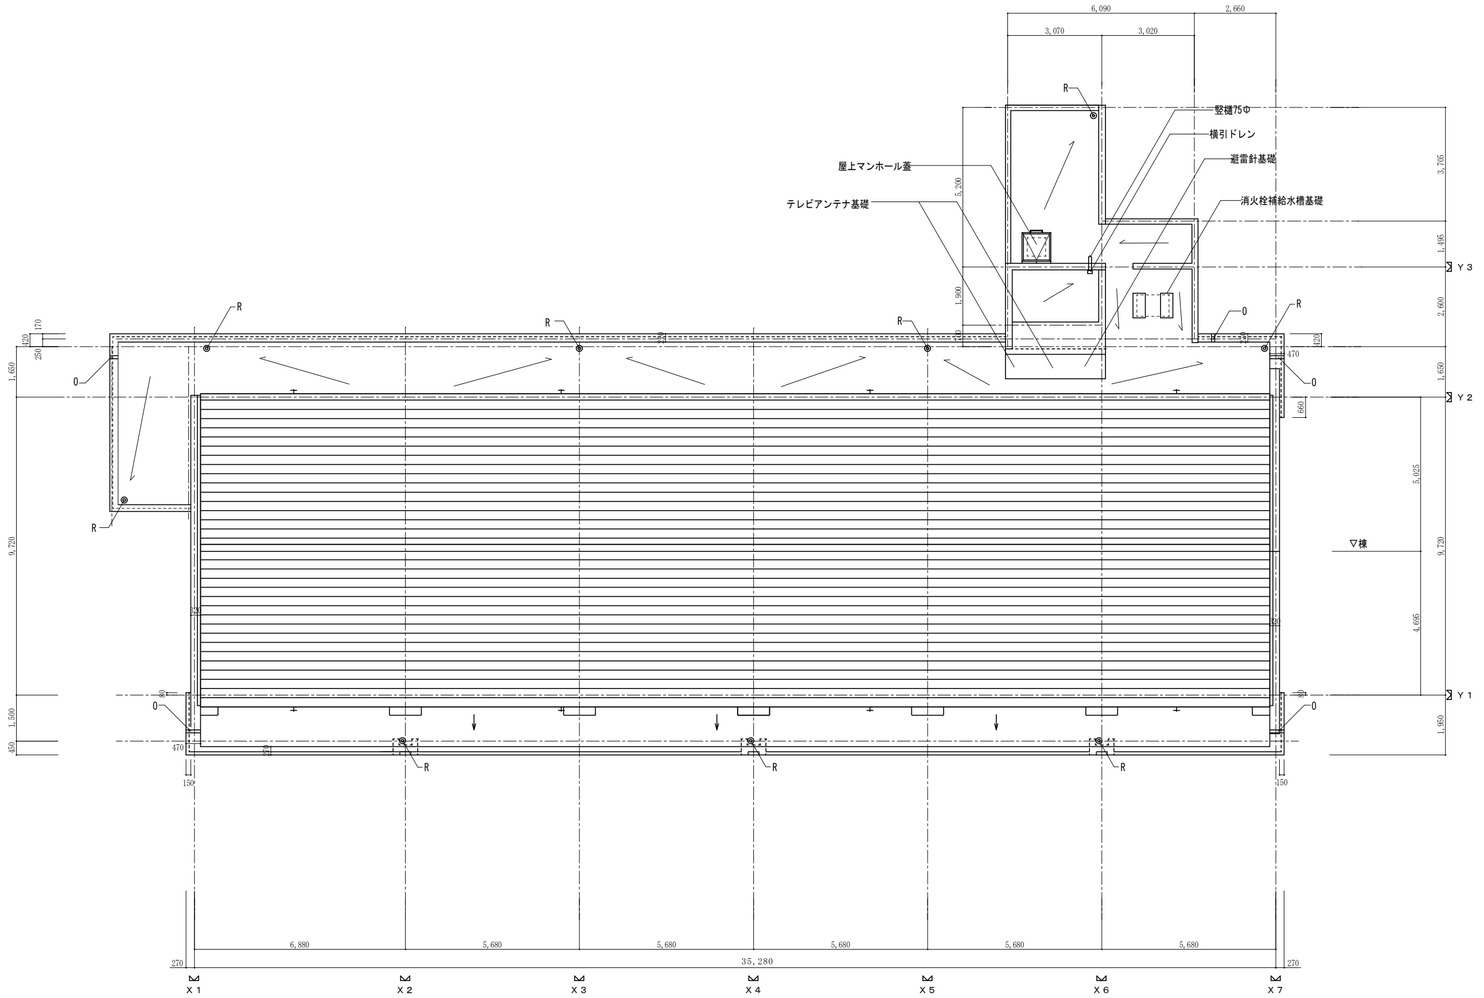

屋 根 伏 図　S=1／100
（　東　棟　）

凡例

(防)	防火設備　(法2-9の2-ロ)	▽	人通孔 600φ	・住戸内部の居室出入口有効巾は800mm以上とする。
(特)	特定防火設備　(告1369)　常閉	⊠	床下ピット範囲を示す	・住戸内部の床は、Zn+125(畳は128)とし段差無しとする。
(特)	防火設備　(令112-14-2　CAS-0344)	———	令120条による歩行距離	・住戸内玄関框部分段差は20mmとする。
⊠	加圧式消火器(ABC10型ﾌﾞﾗｹｯﾄ共(10号愛知県所有物品)文字記入) 20m歩行距離	⊠ ⊠	24時間換気扇 排気口位置	・住戸玄関ドアは片開きSD(特定防火設備・常閉・ｽﾄｯﾊﾟｰ無し)とする。ｻｲｽﾞ：W=850　H=1,900 ・共用廊下の床下点検口は段差無しとする。
●R	ルーフドレイン	⊂	居室 給気口位置（室内固定換気レジスター100φ、ステンレス防虫網付、屋外ステンレス製）	・界壁遮音性能(告1827-1-1)　RC=180
K	掲示板　（１階のみ）		食事室は差圧ダンパー150φ	・非常用進入口：昭和46年12月3日住建発第85号による。（ ▼：左記による進入可能な部分を示す）
⊠	床下点検口(共用廊下)		詳細については、各住戸平面詳細図、換気設備平面詳細図に示す。	・PS、EPSはRCスラブにて区画。
———	面積区画、令114条区画	⟵	換気経路(開戸アンダーカット・引戸・折戸・フスマ等)	仕様は耐火リストによる。
———	竪穴区画	- - -	手摺	・ＥＶの扉は１階のみ遮煙性能有。２階～７階は防火設備