




64-4N-2DK-1

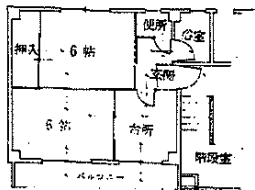

64-4S-2DK-1

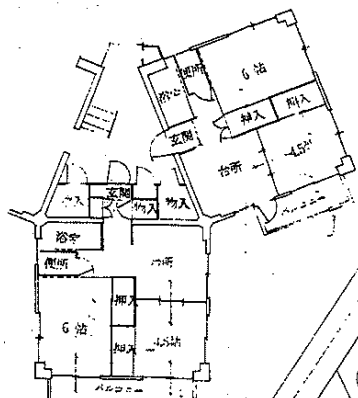

54-5PN-2DK

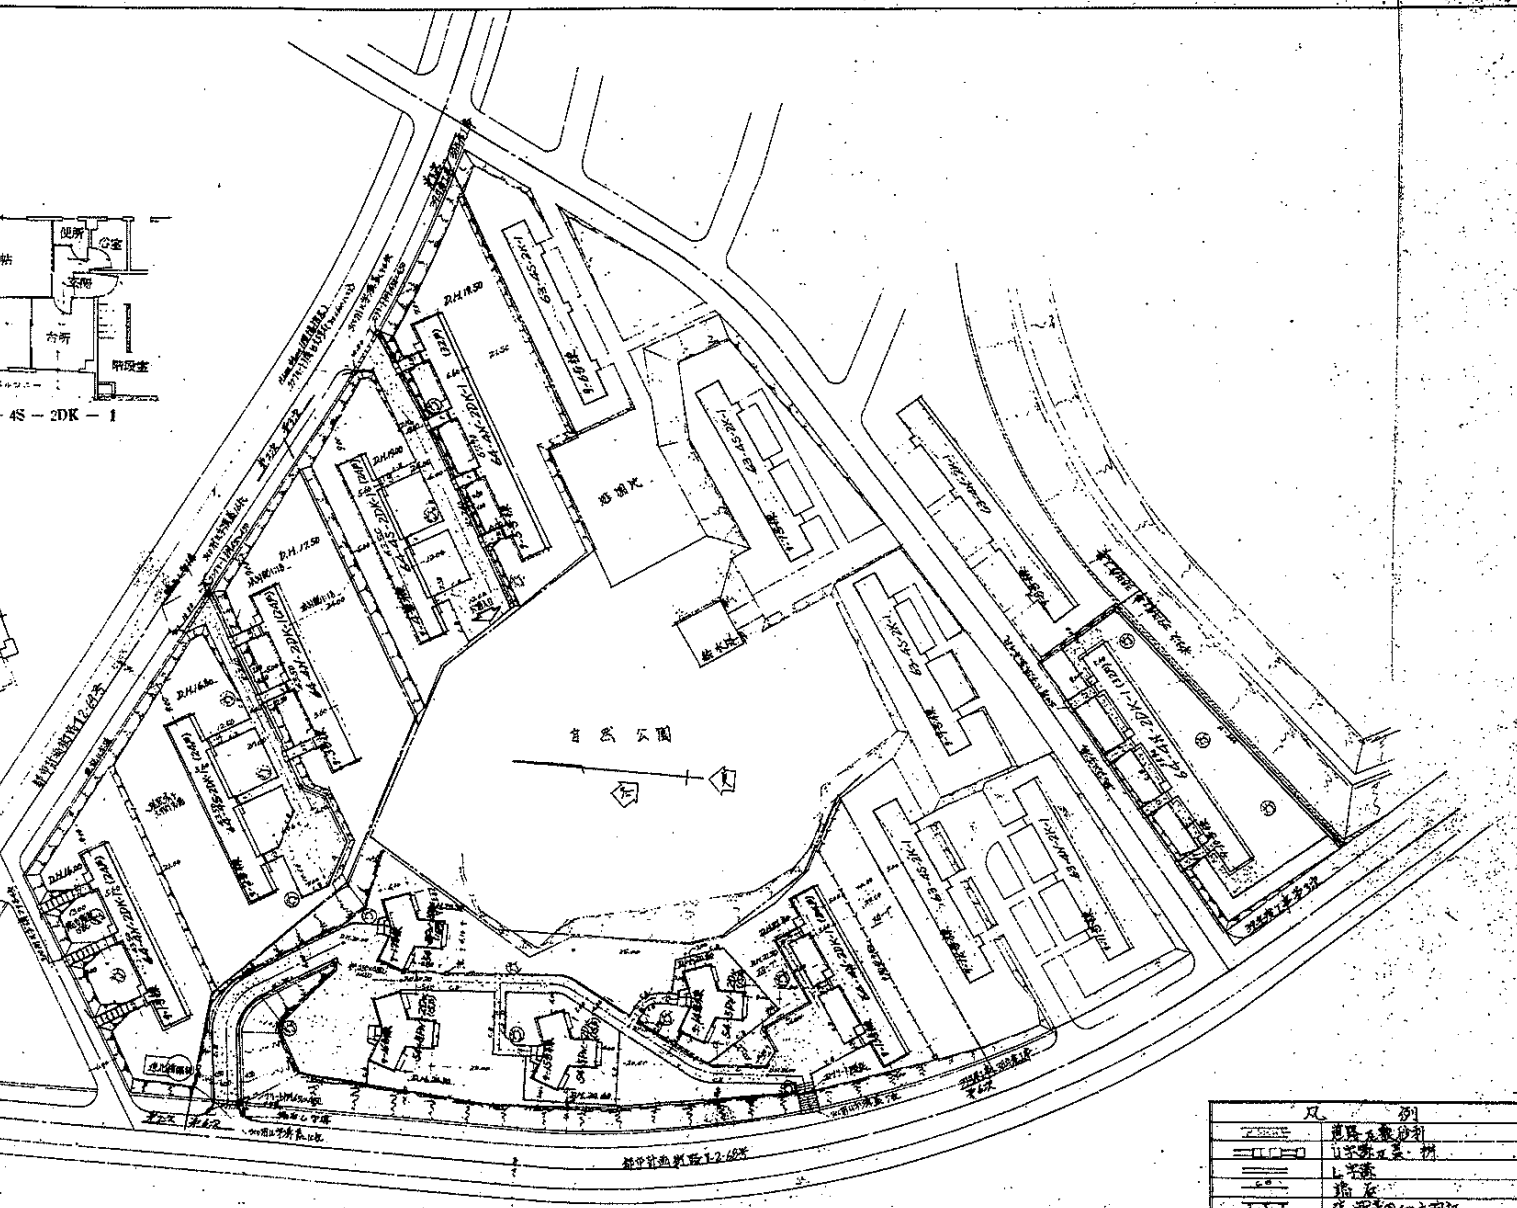


凡例	
——	道路・敷地界












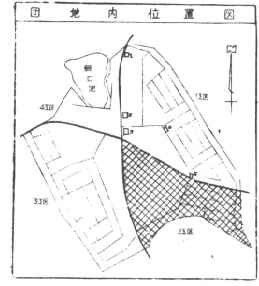
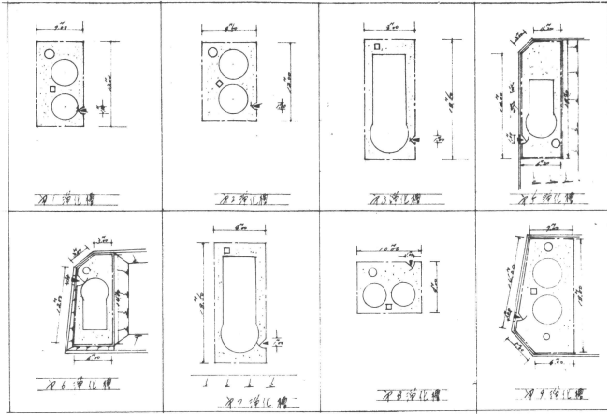



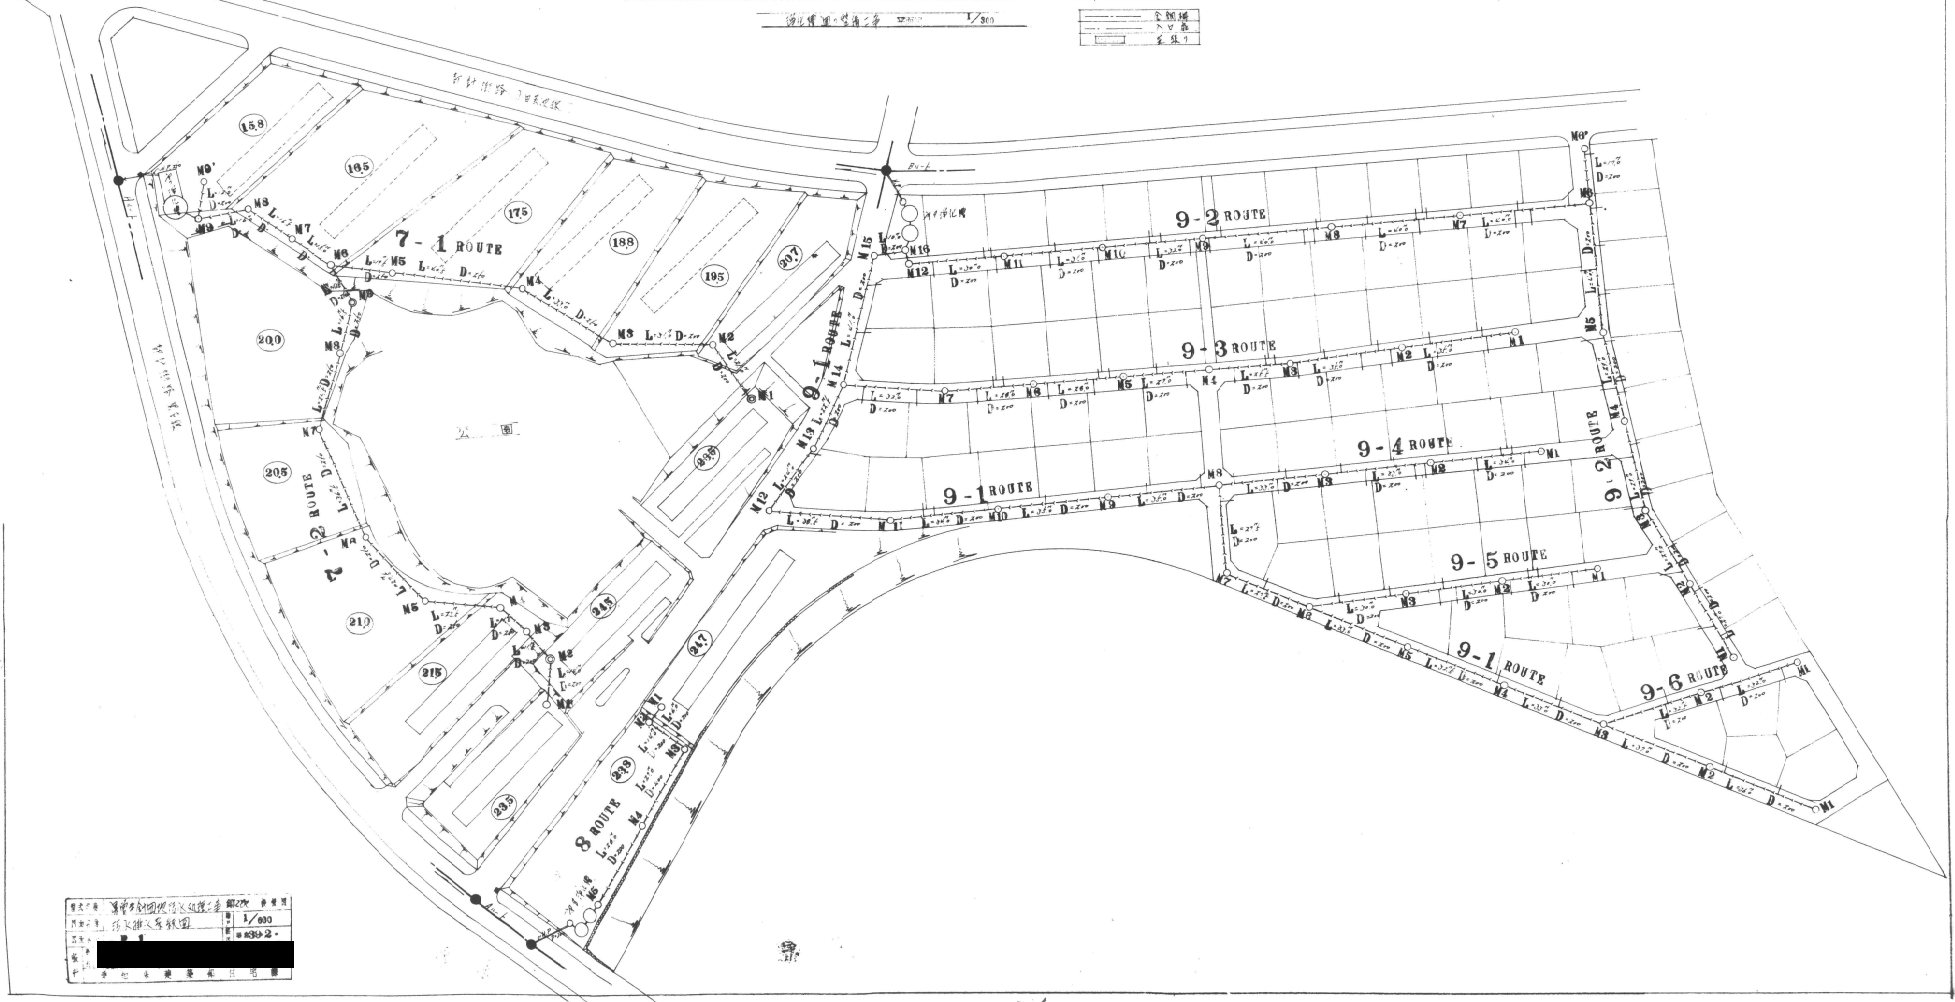


設計 7ル7式 1300用 尿浄化槽設計圖 第 30821

 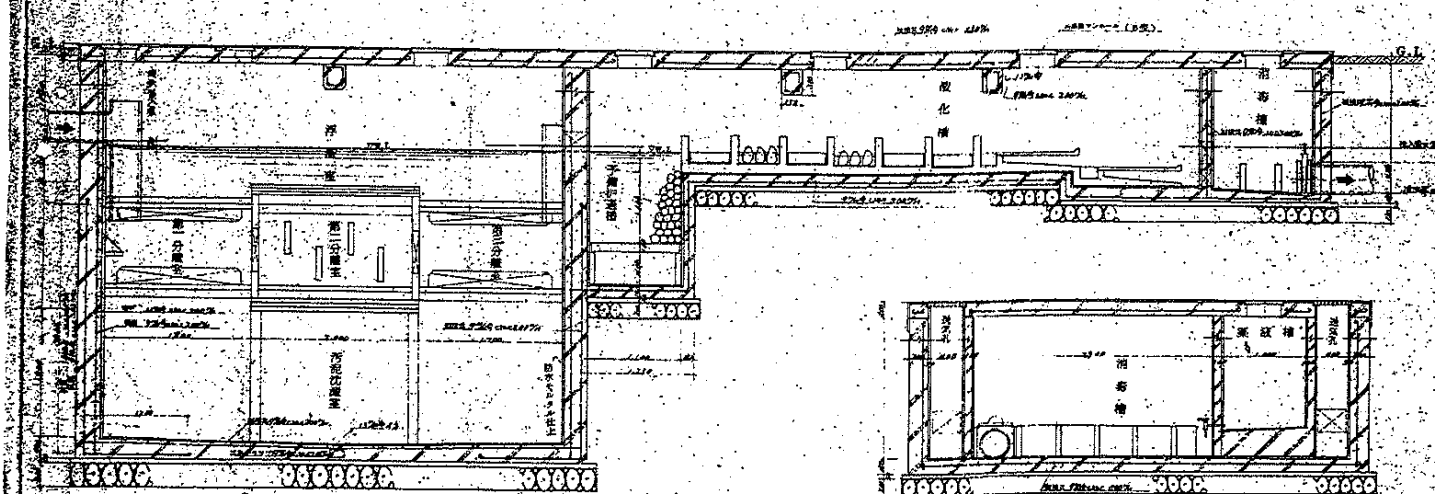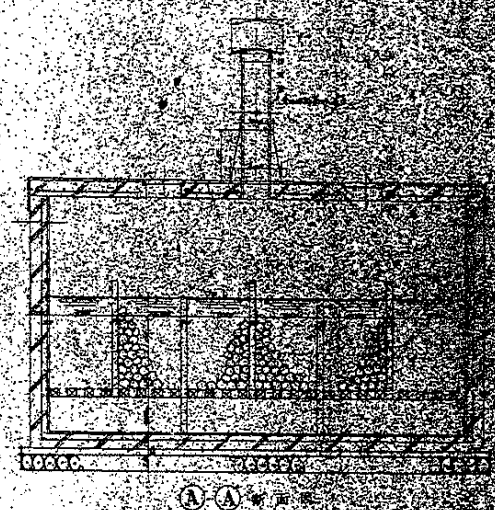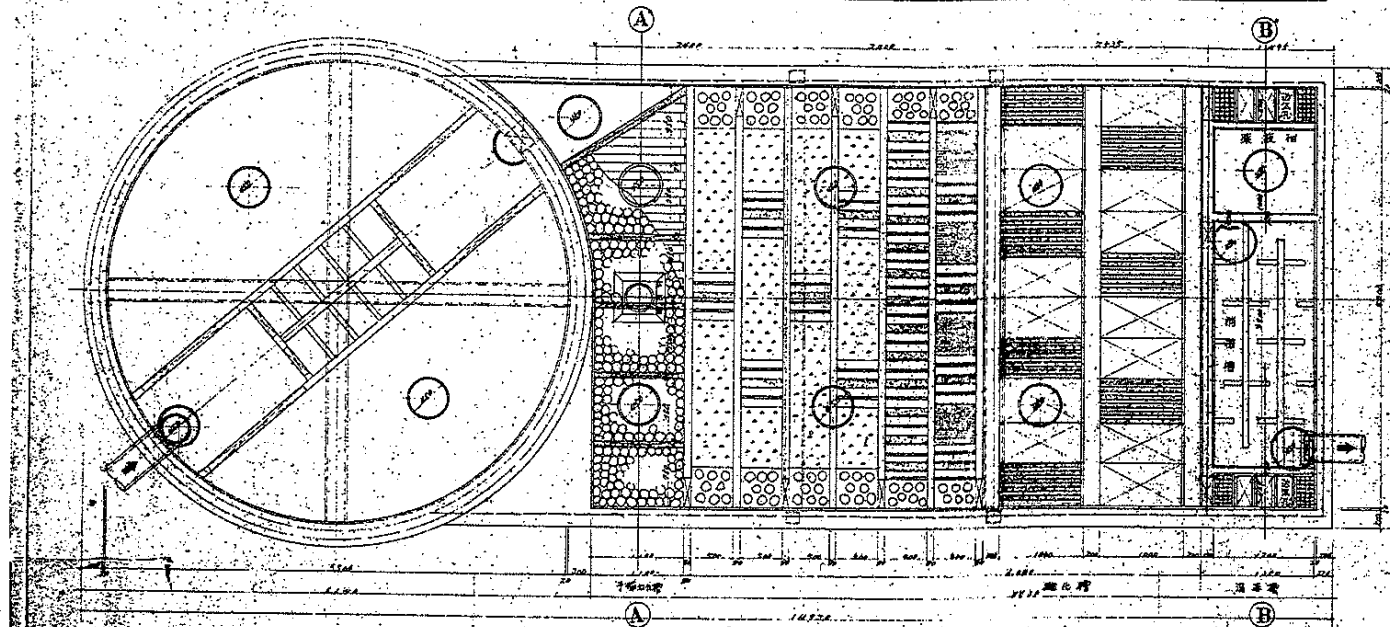

②-② 断面図


