計画概要図

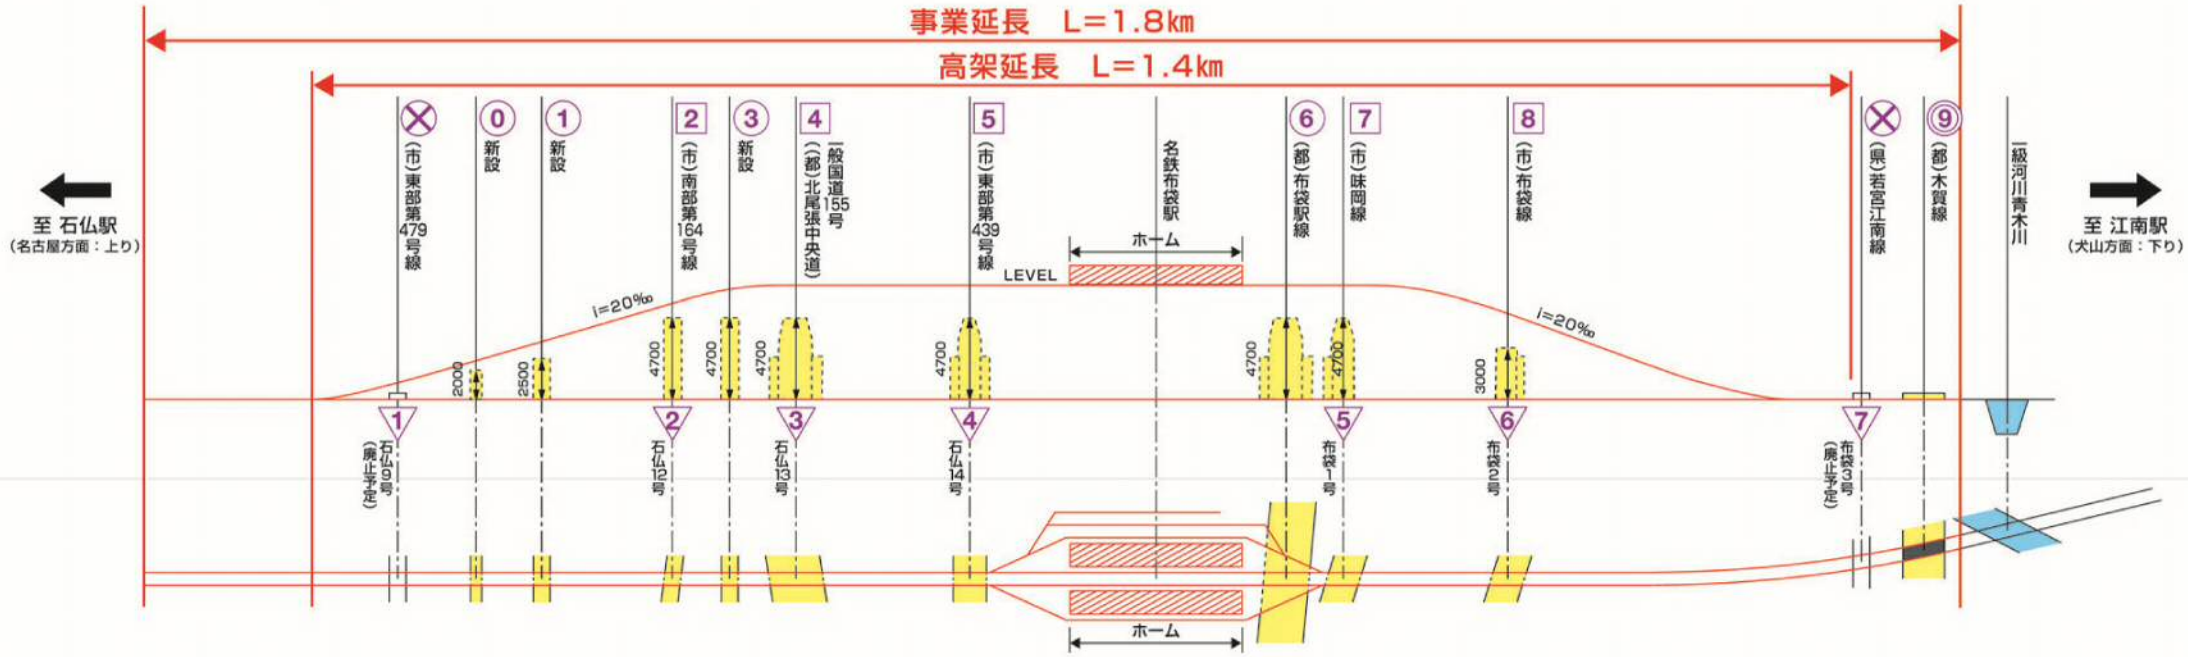
事業延長　L=1.8km
高架延長　L=1.4km
至 石仏駅
（名古屋方面：上り）
至 江南駅
（犬山方面：下り）
(市)東部第479号線
0 新設
1 新設
2 (市)南部第164号線
3 新設
4 一般国道155号 (一)(都)北尾張中央道
5 (市)東部第439号線
名鉄布袋駅
ホーム
LEVEL
6 (都)布袋駅線
7 (市)味岡線
8 (市)布袋線
(県)若宮江南線
9 (都)木賀線
一級河川青木川
i=20‰
i=20‰
2000
2500
4700
4700
4700
4700
4700
3000
1 石仏9号 (廃止予定)
2 石仏12号
3 石仏13号
4 石仏14号
5 布袋1号
6 布袋2号
7 布袋3号 (廃止予定)
ホーム