
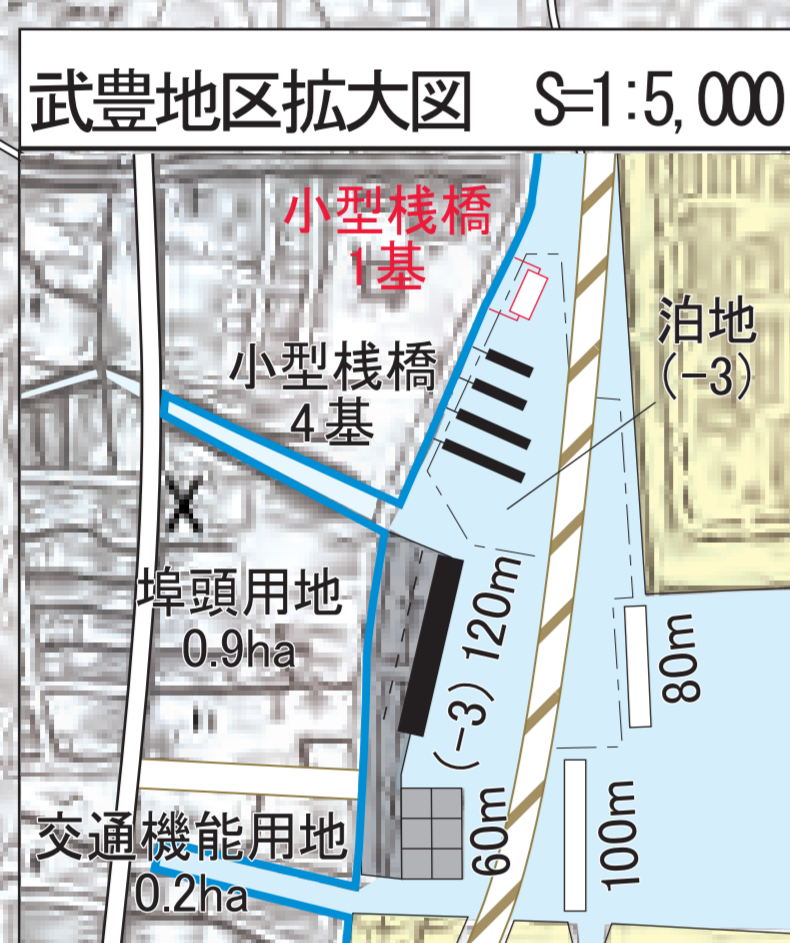
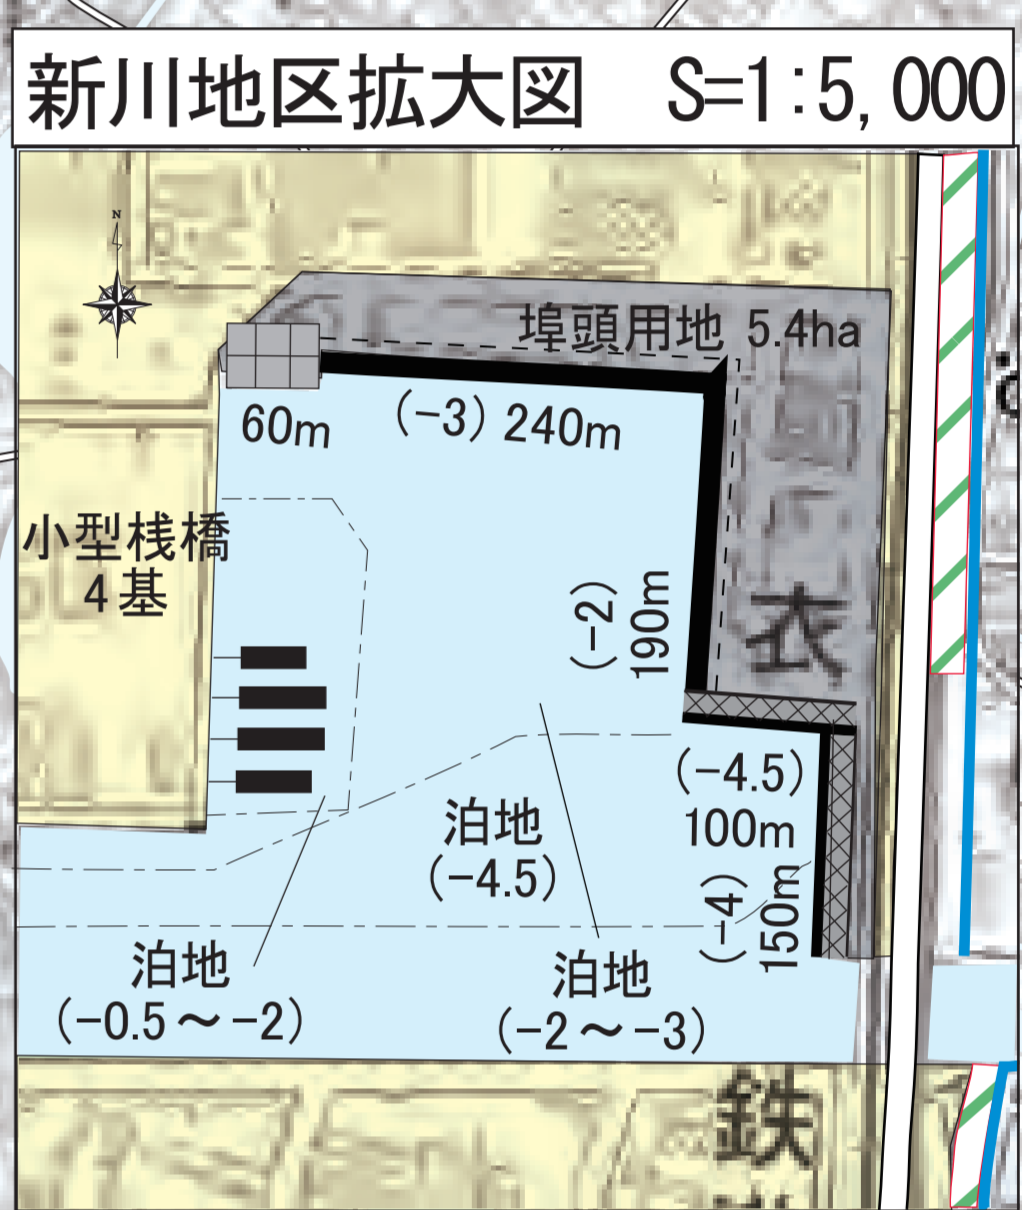
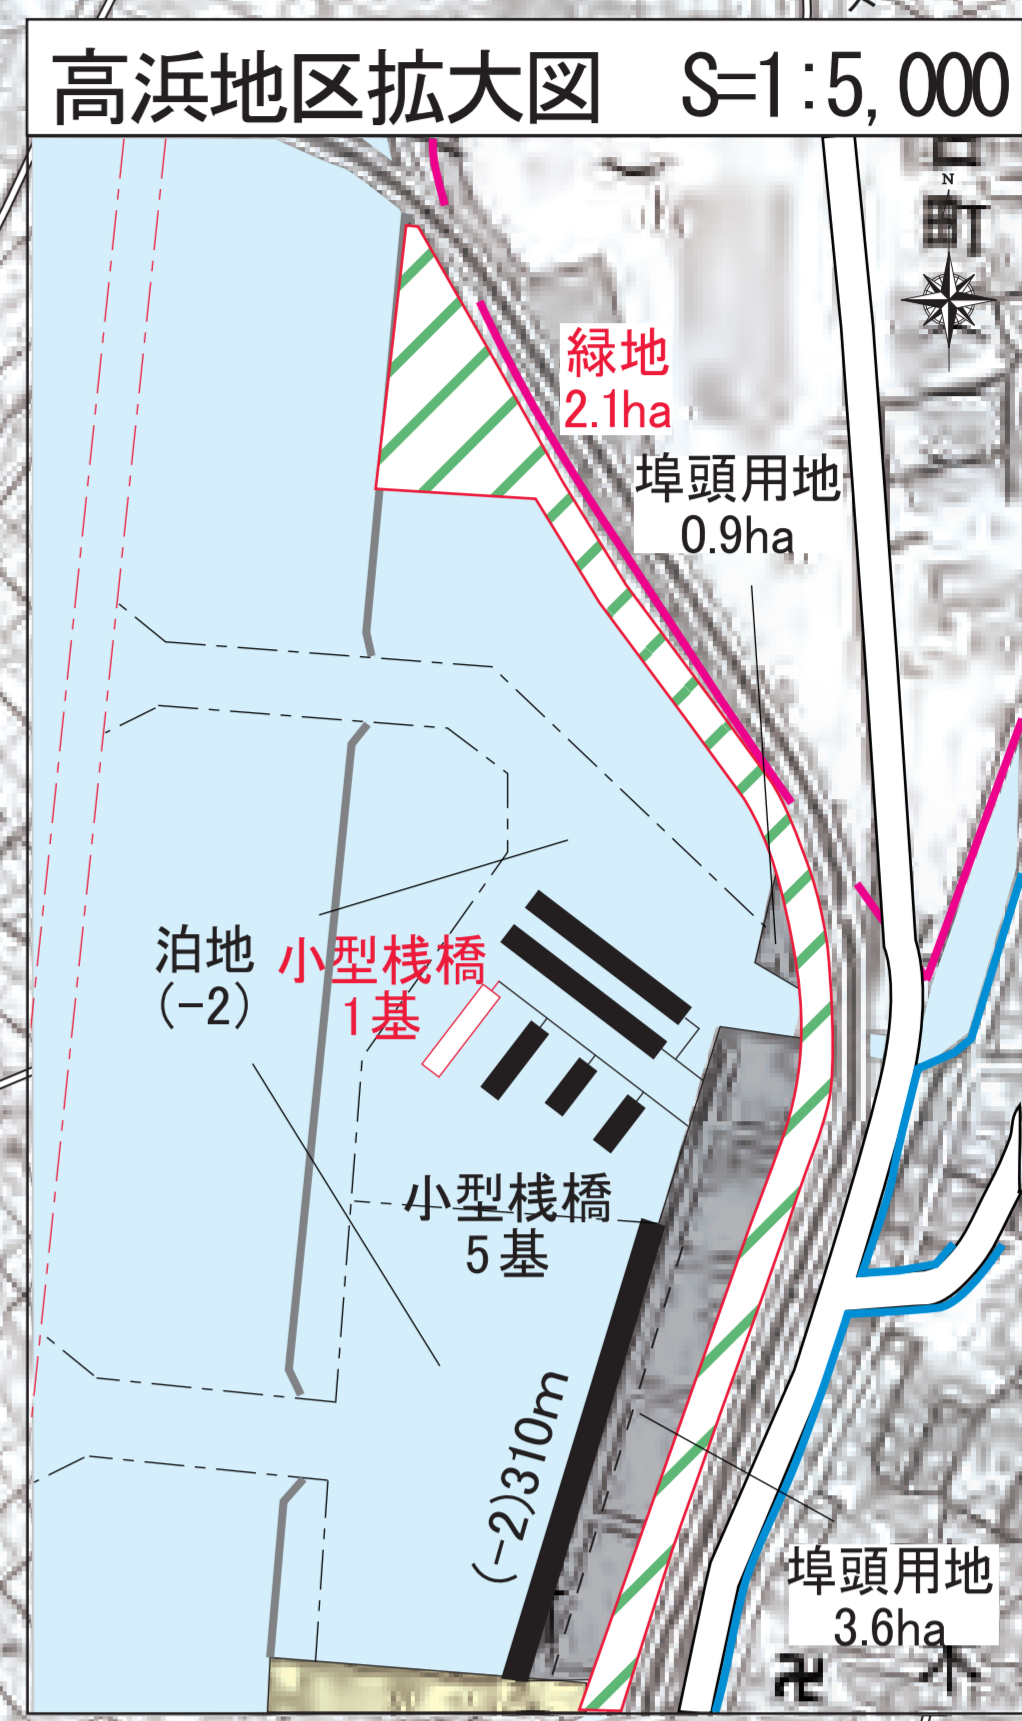
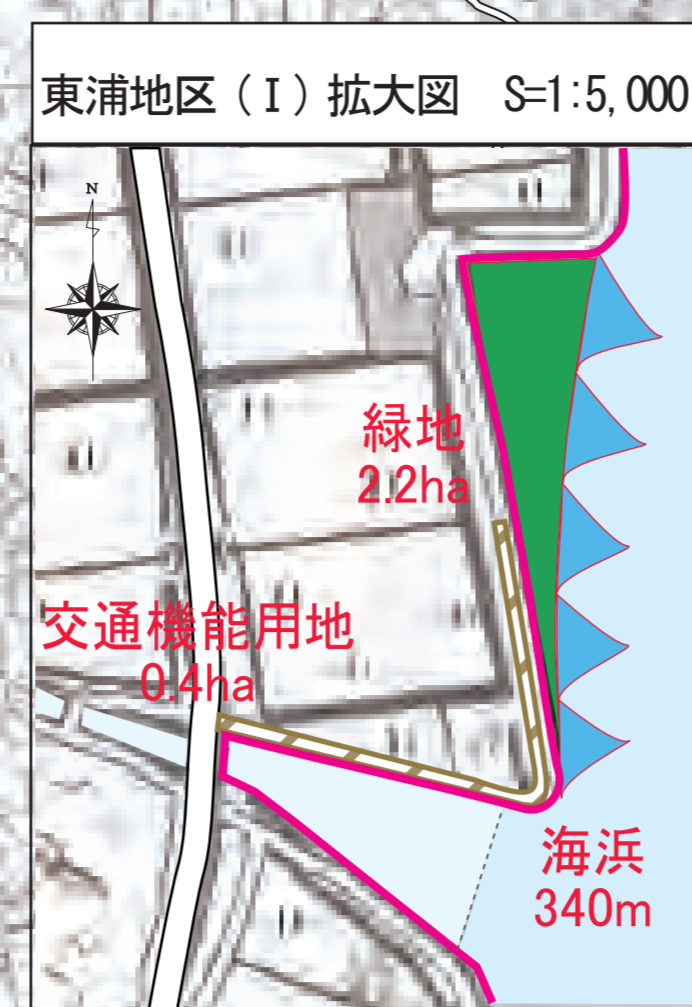
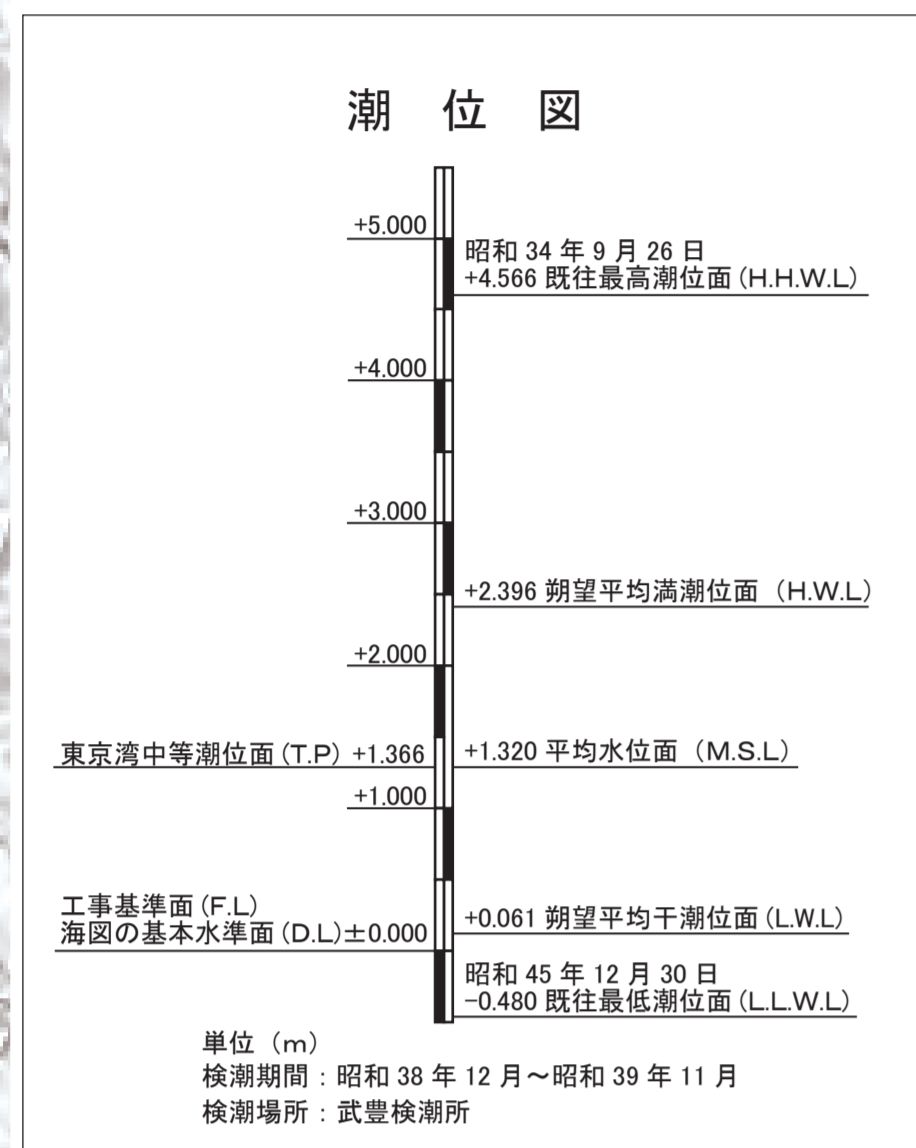


衣浦港港湾計画図

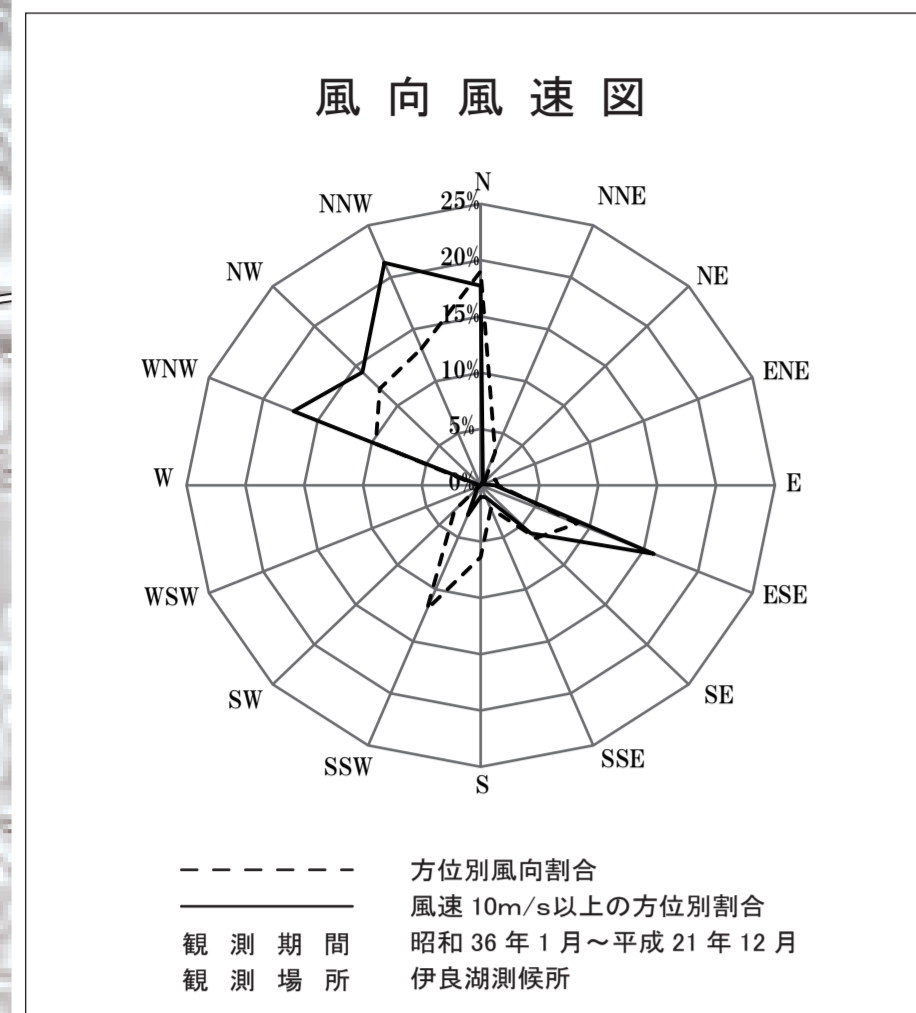

凡例	
	公共岸壁 (今回計画)
	公共岸壁 (既定計画)
	公共岸壁強化岸壁 (既定)
	専用岸壁 (今回計画)
	専用岸壁 (既定)
	公共物揚場 (今回計画)
	公共物揚場 (既定)
	公共物補給岸壁 (今回計画)
	公共物補給岸壁 (既定)
	ドルフィン (今回計画)
	ドルフィン (既定)
	航路 (今回計画)
	航路 (既定)
	泊地 (今回計画)
	泊地 (既定)
	埠頭用地 (今回計画)
	埠頭用地 (既定)
	その他用地 (今回計画)
	その他用地 (既定)
	緑地 (今回計画)
	緑地 (既定)
	その他緑地 (今回計画)
	その他緑地 (既定)
	交通機能用地 (臨港道路) (今回計画)
	交通機能用地 (臨港道路) (既定)
	交通機能用地 (その他道路) (今回計画)
	交通機能用地 (その他道路) (既定)
	海浜 (今回計画)
	海浜 (既定)
	防波堤 (今回計画)
	防波堤 (既定)
	小型棧橋 (今回計画)
	小型棧橋 (既定)
	防波堤撤去 (今回計画)
	防波堤撤去 (既定)
	海岸保全区域 (国土交通省) 水管理・国土保全局
	海岸保全区域 (国土交通省) 港湾局
	海岸保全区域 (農林水産省) 農村振興局
	海岸保全区域 (農林水産省) 水産庁