


新川東部浄化センター平面図

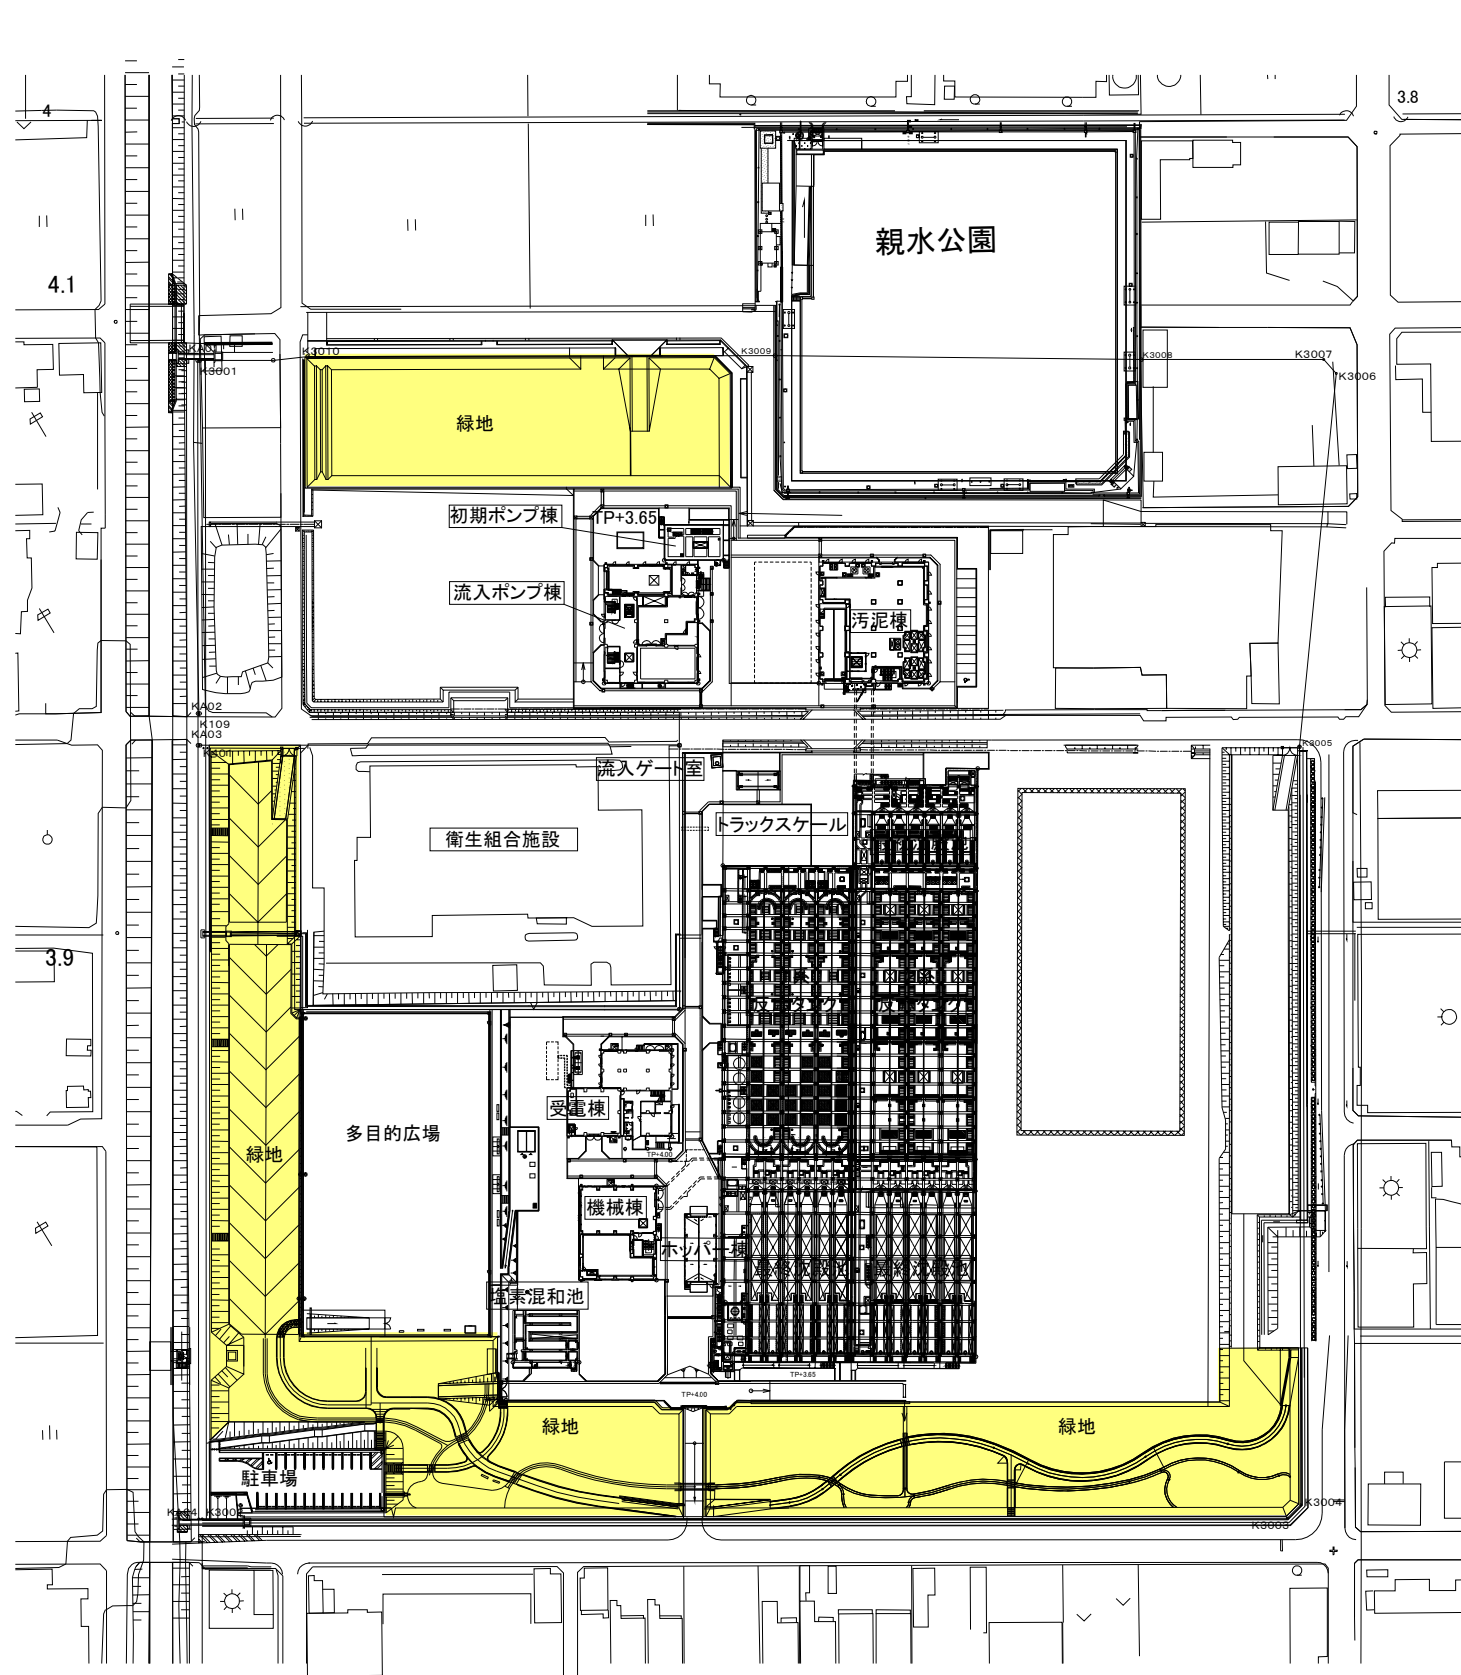

凡例

■ 一般利用施設