

計 画 図 (1/2)



都市計画道路の変更 (愛知県決定)


3・1・8号 名豊道路

3・4・12号 安城一色線

3・4・50号 西尾安城線

縮尺 S=1/2,500

決定主体	凡 例	
	変更前	変更後
愛知県		

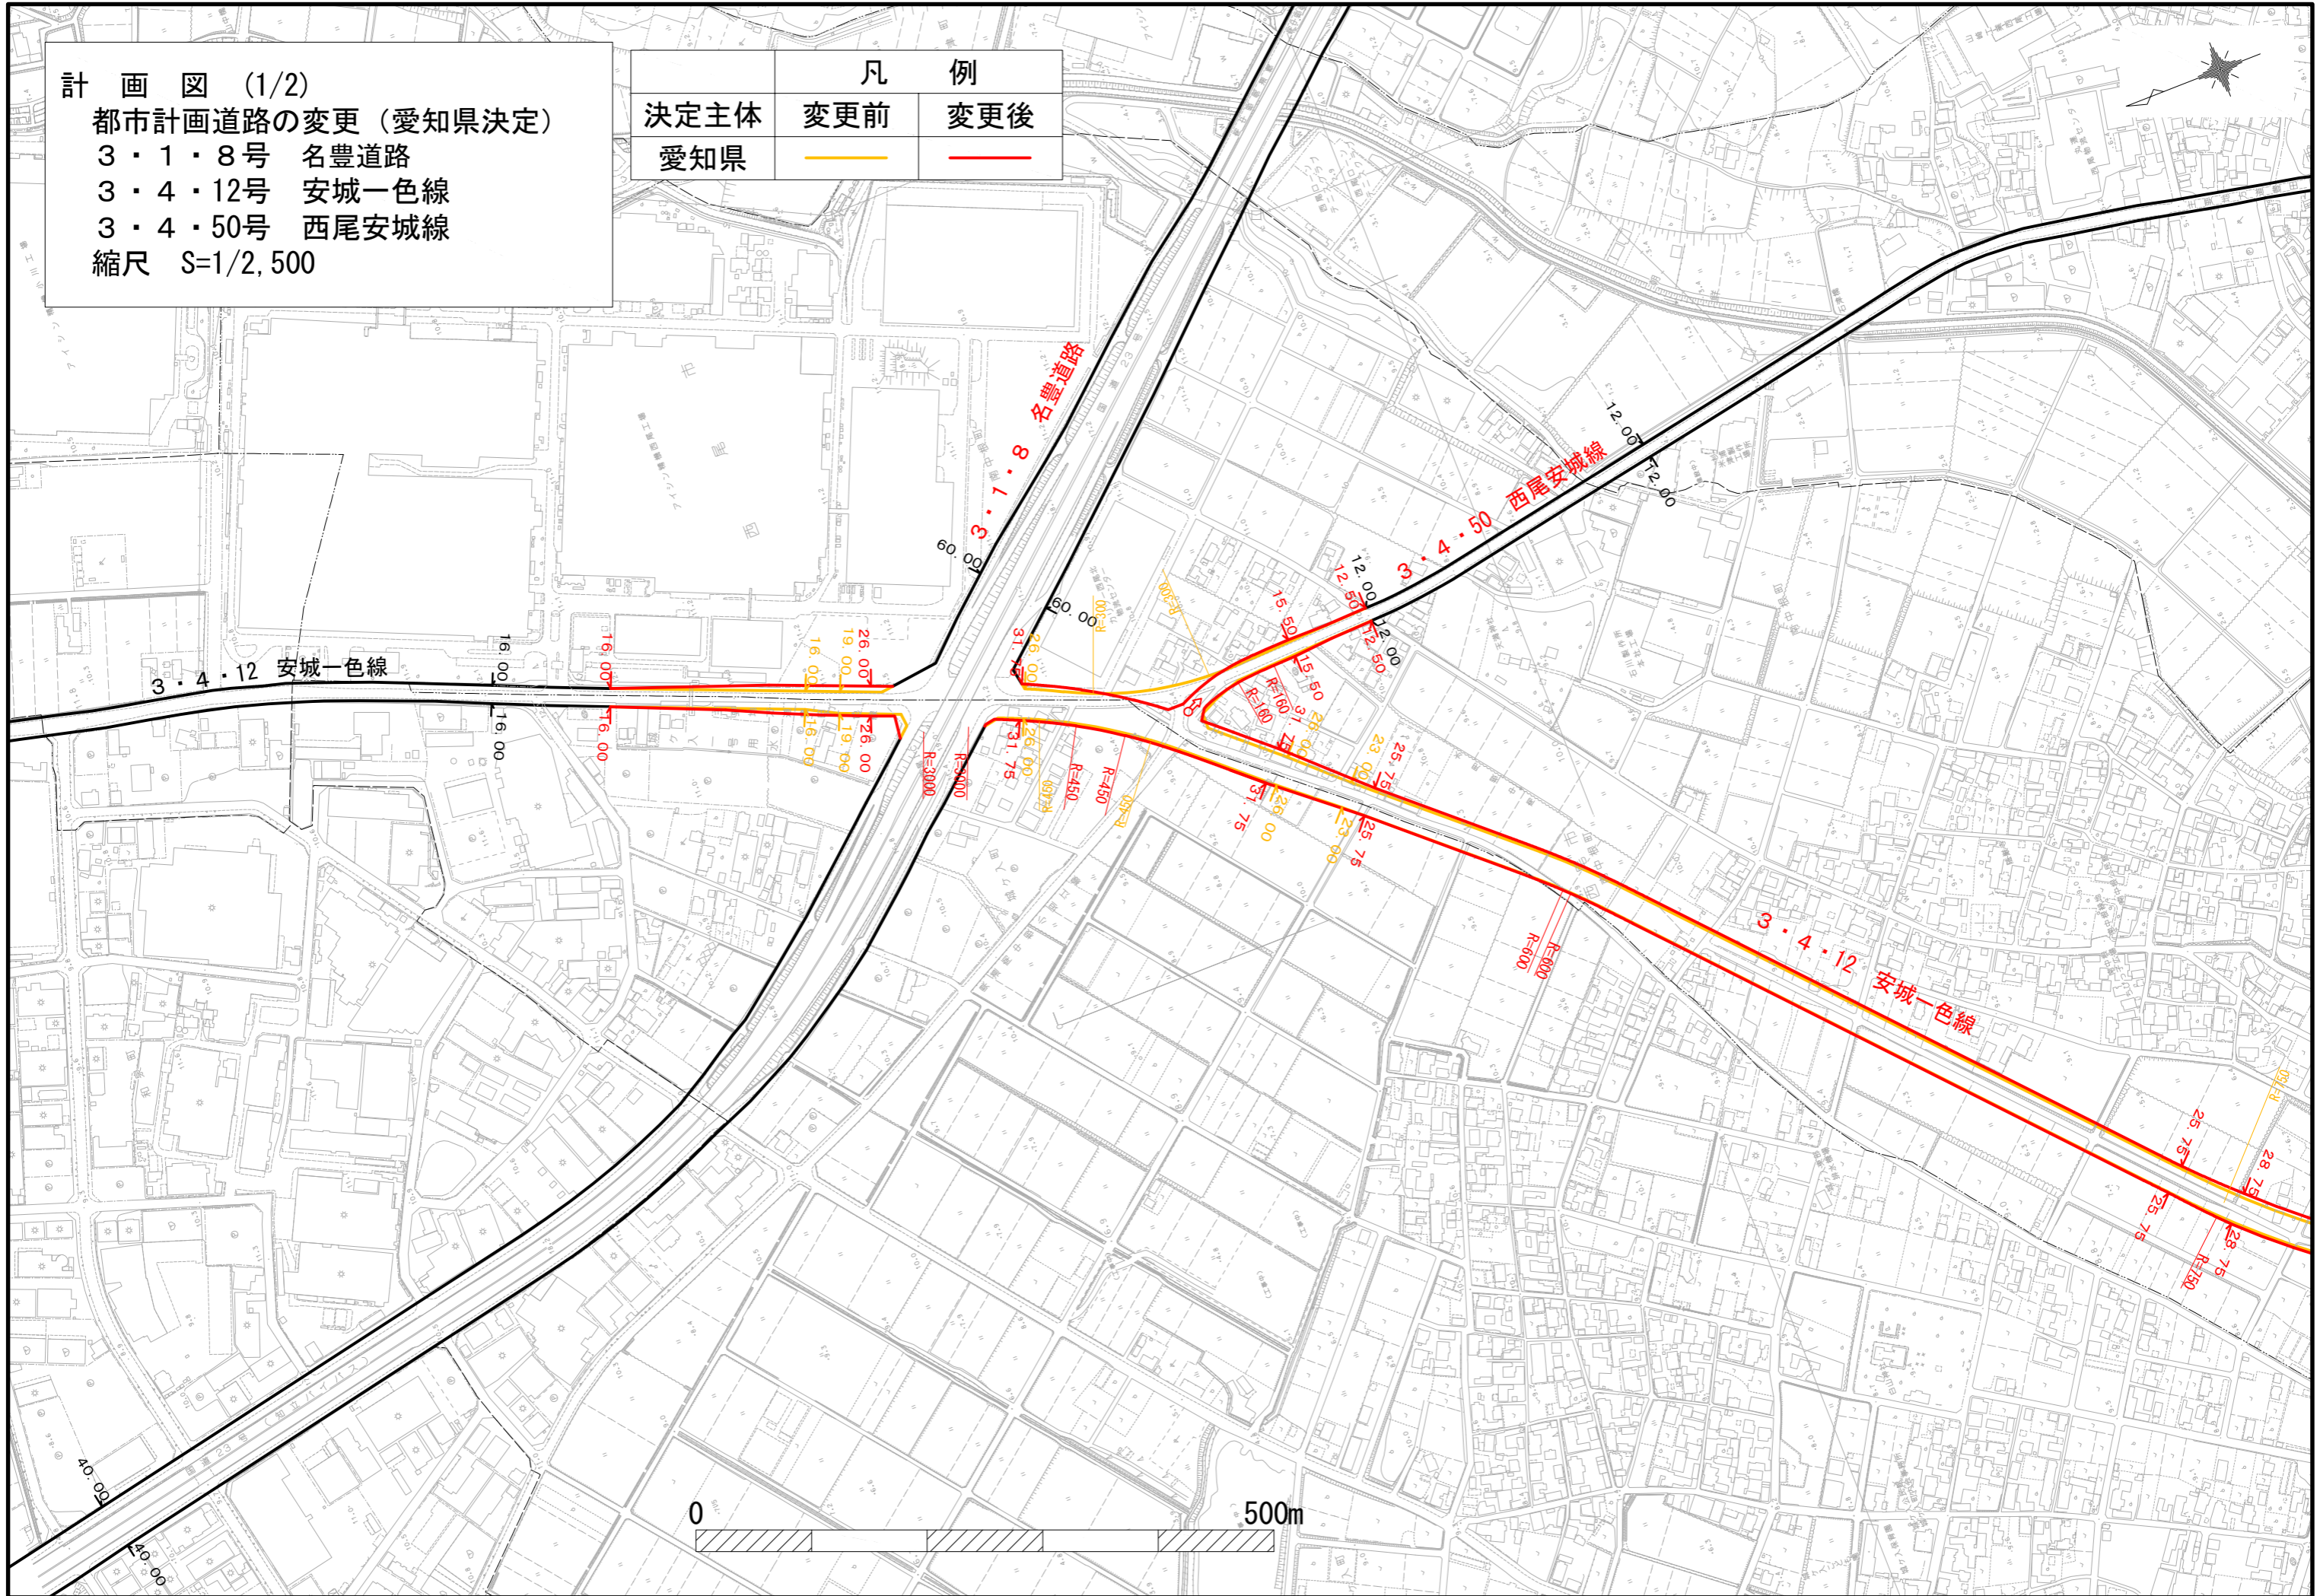

計 画 図 (2/2)

都市計画道路の変更 (愛知県決定)

3・1・8号 名豊道路

3・4・12号 安城一色線

3・4・50号 西尾安城線

縮尺 S=1/2,500

決定主体	凡 例	
	変更前	変更後
愛知県	