


各棟杭数量表

6工区	PCパイプ 300	123本	40本/棟
杭長 8.0m	16本	杭長 下杭 上杭 17.0m 20m+8.0m	2本
9.0m	13本	18.0m 20m+8.0m	25本
14.0m	7本	19.0m 20m+10.0m	24本
18.0m	1本	20.0m 10.0m+10.0m	17本
14.0m 下杭+上杭 20m+7.0m	15本	21.0m 11.0m+10.0m	1本
15.0m 20m+8.0m	1本	22.0m 11.0m+12.0m	1本

7工区	PCパイプ 300	123本	40本/棟
杭長 2.0m	29本	杭長 下杭+上杭 15.0m 20m+8.0m	1本
8.0m	12本	17.0m 20m+8.0m	11本
9.0m	11本	18.0m 20m+10.0m	13本
11.0m	1本	21.0m 11.0m+10.0m	32本
13.0m	12本	23.0m 11.0m+12.0m	1本

8工区	PCパイプ 300	123本	40本/棟
杭長 2.0m	17本	杭長 下杭+上杭 16.0m 20m+8.0m	6本
9.0m	33本	17.0m 20m+8.0m	5本
11.0m	5本	19.0m 20m+10.0m	18本
12.0m	12本	21.0m 11.0m+10.0m	1本
13.0m	1本	23.0m 11.0m+12.0m	1本
14.0m 下杭+上杭 20m+8.0m	24本		


9工区	PCパイプ 300	123本	40本/棟
杭長 2.0m	18本	杭長 下杭+上杭 14.0m 20m+7.0m	11本
9.0m	27本	15.0m 20m+8.0m	13本
11.0m	1本	17.0m 20m+8.0m	21本
12.0m	10本	19.0m 20m+10.0m	18本
13.0m	1本	21.0m 11.0m+10.0m	3本

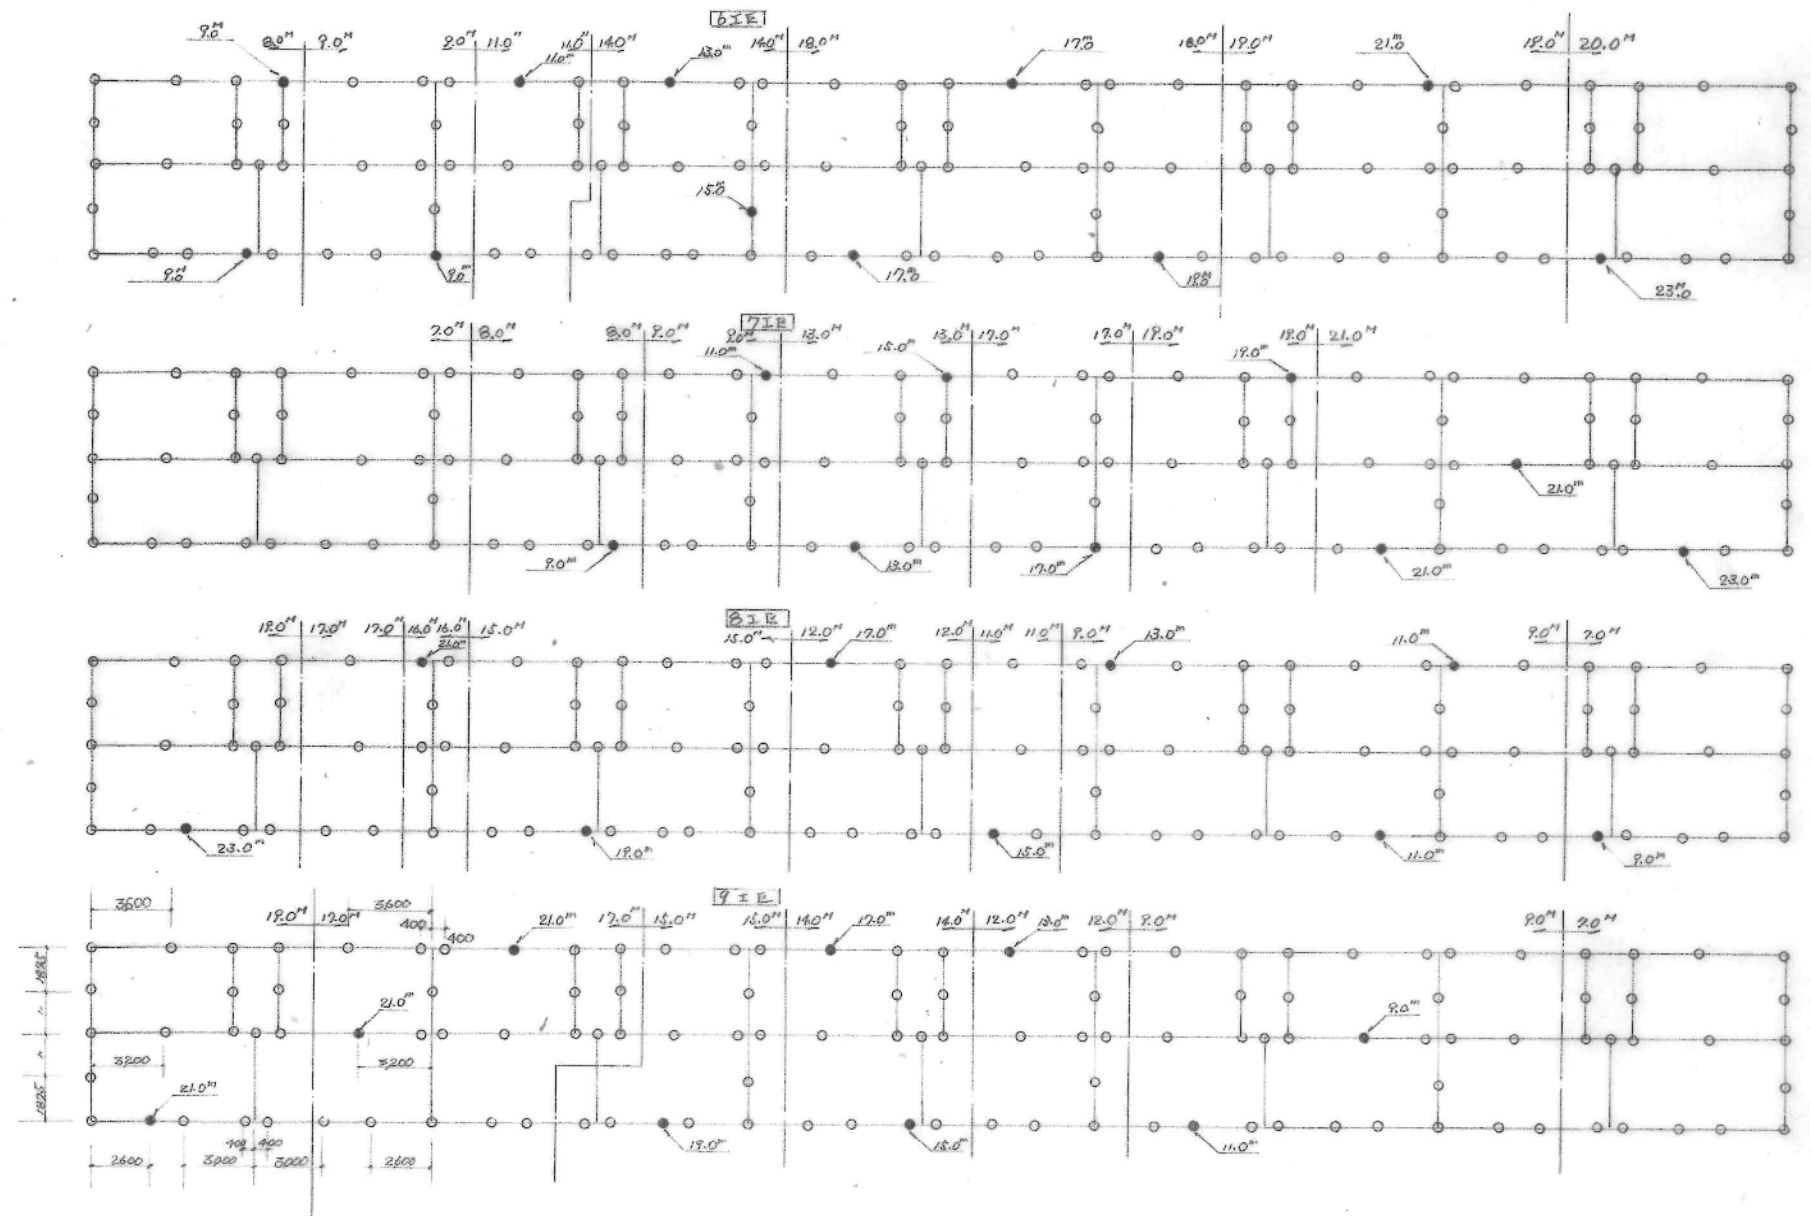


※ 試験杭は示す。


49-4402

名称	東高森台住宅(1棟)建築工事設計図	49-4402
図面名称	杭状図	1/300
図面番号	変遷表	昭和49.11.
設計	愛知県建築部住宅建設課	

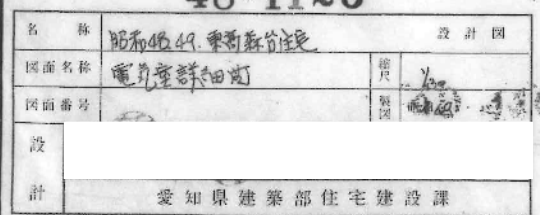



設 計	愛知県建築部住宅建設課		

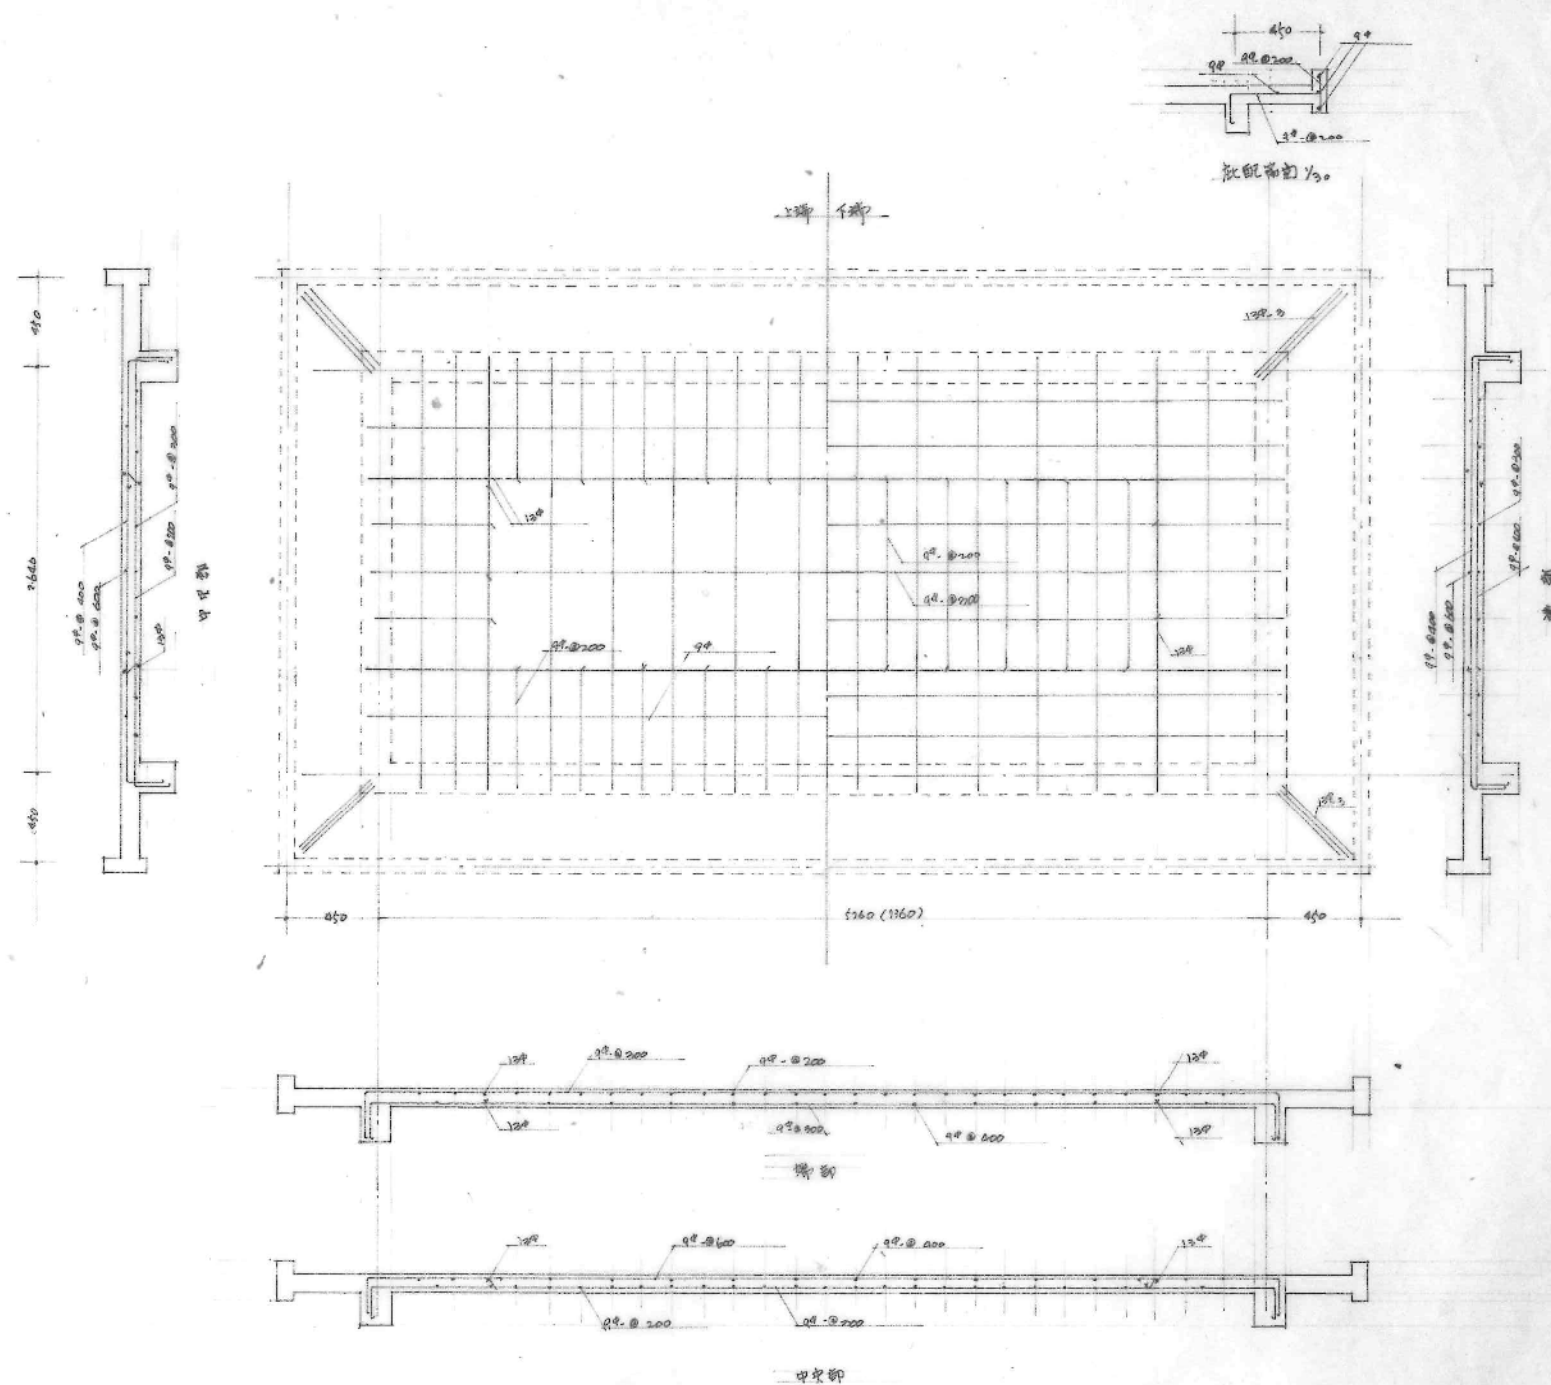

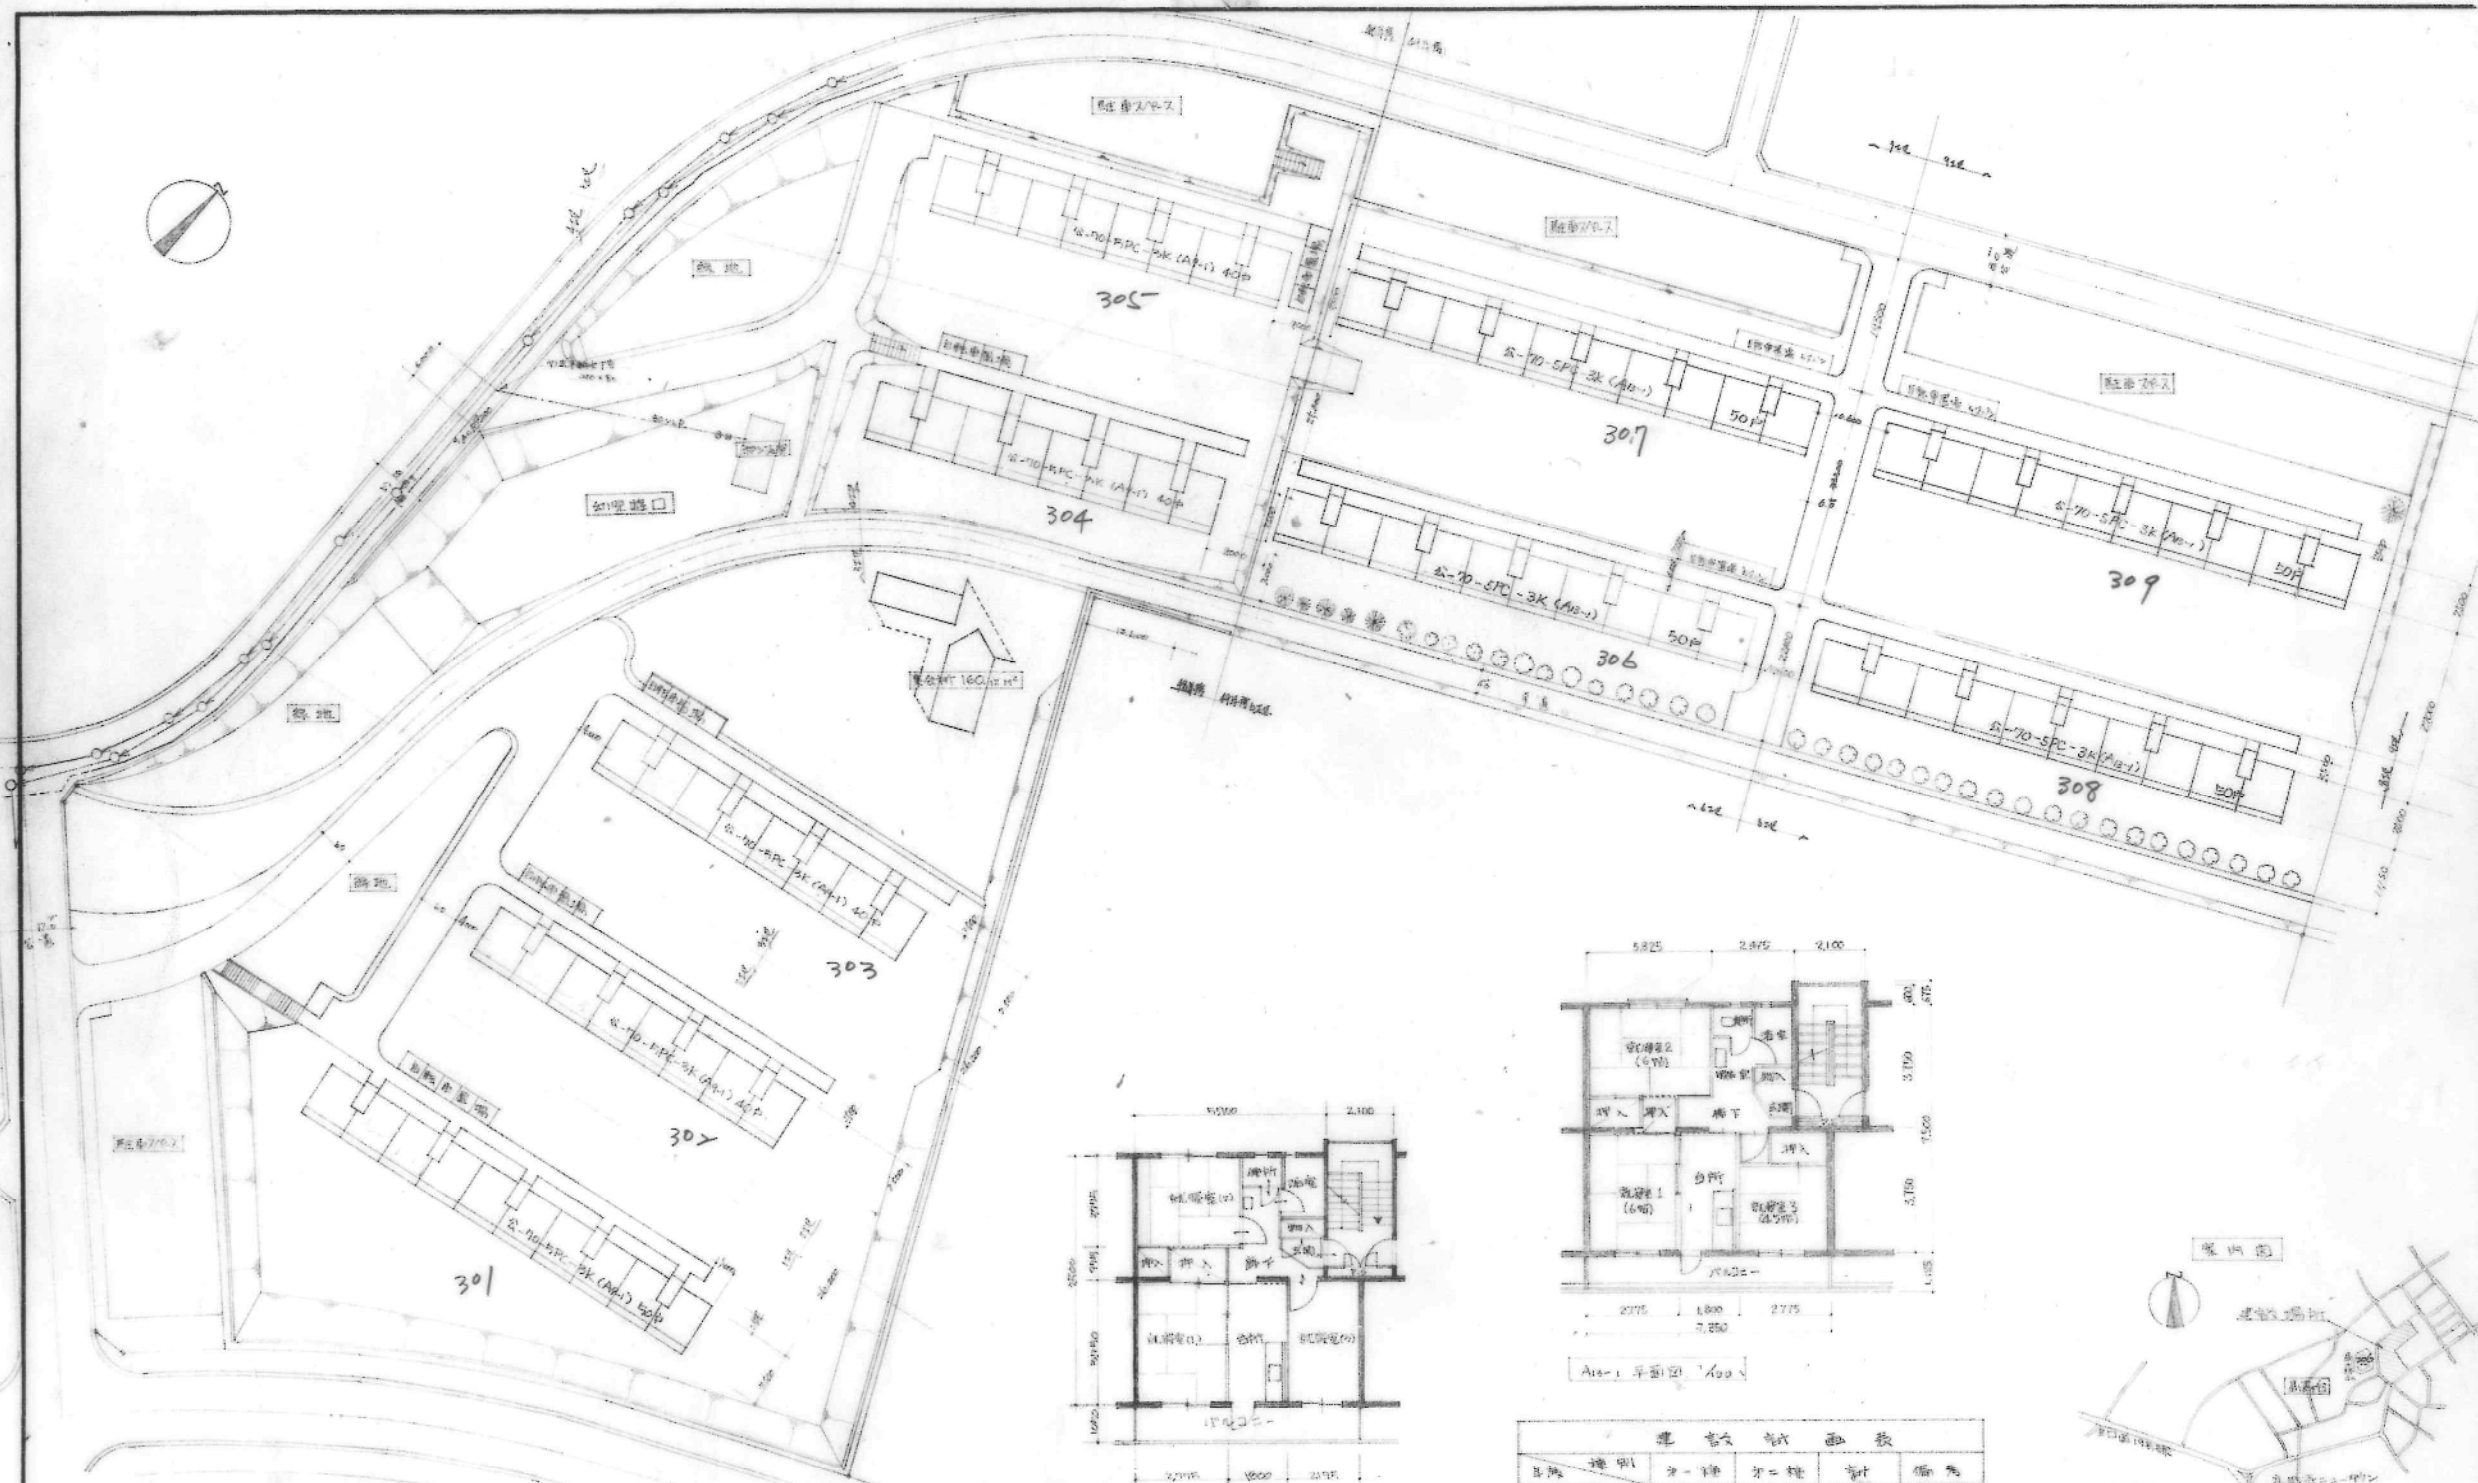





49-4400
48-1101

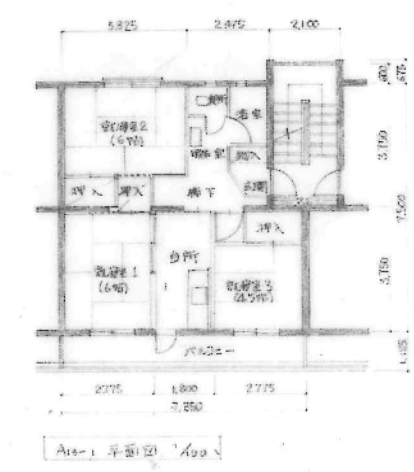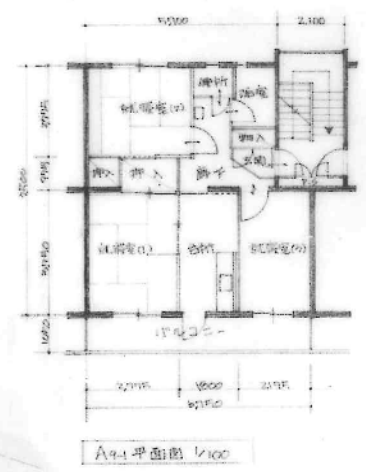






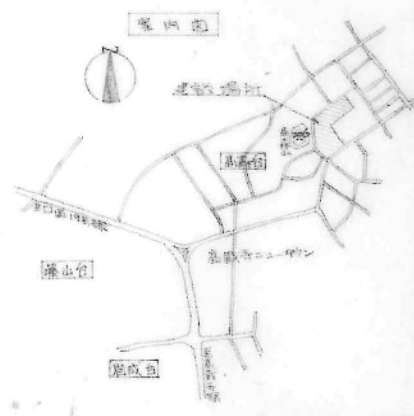


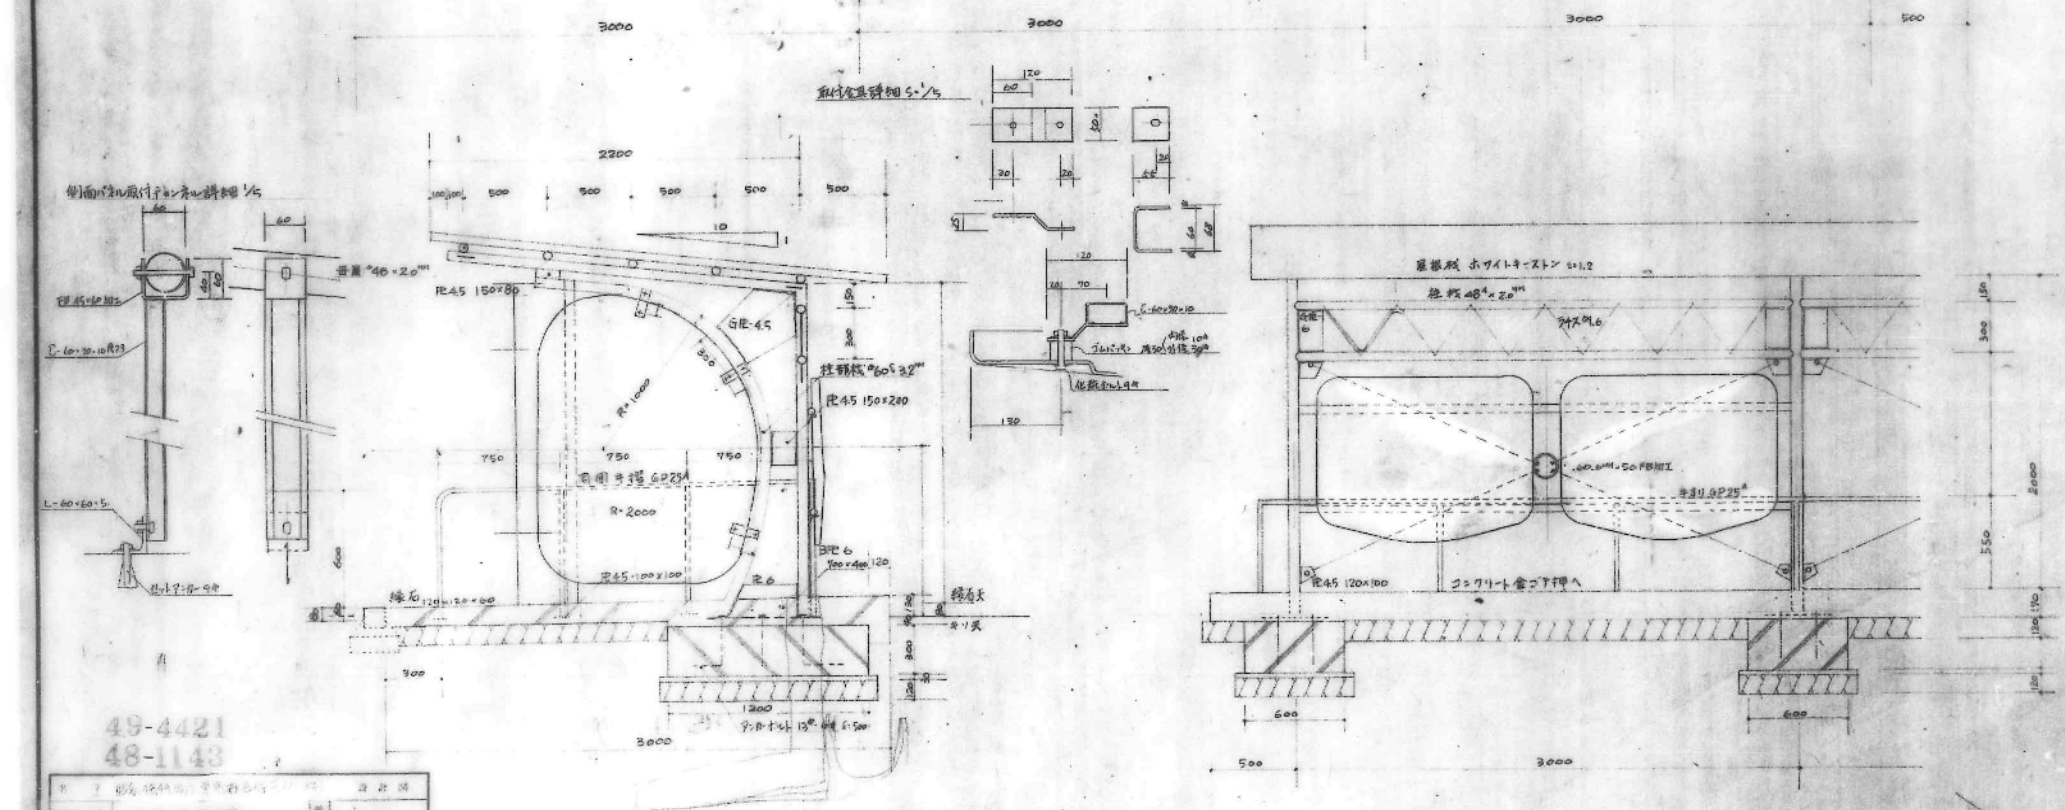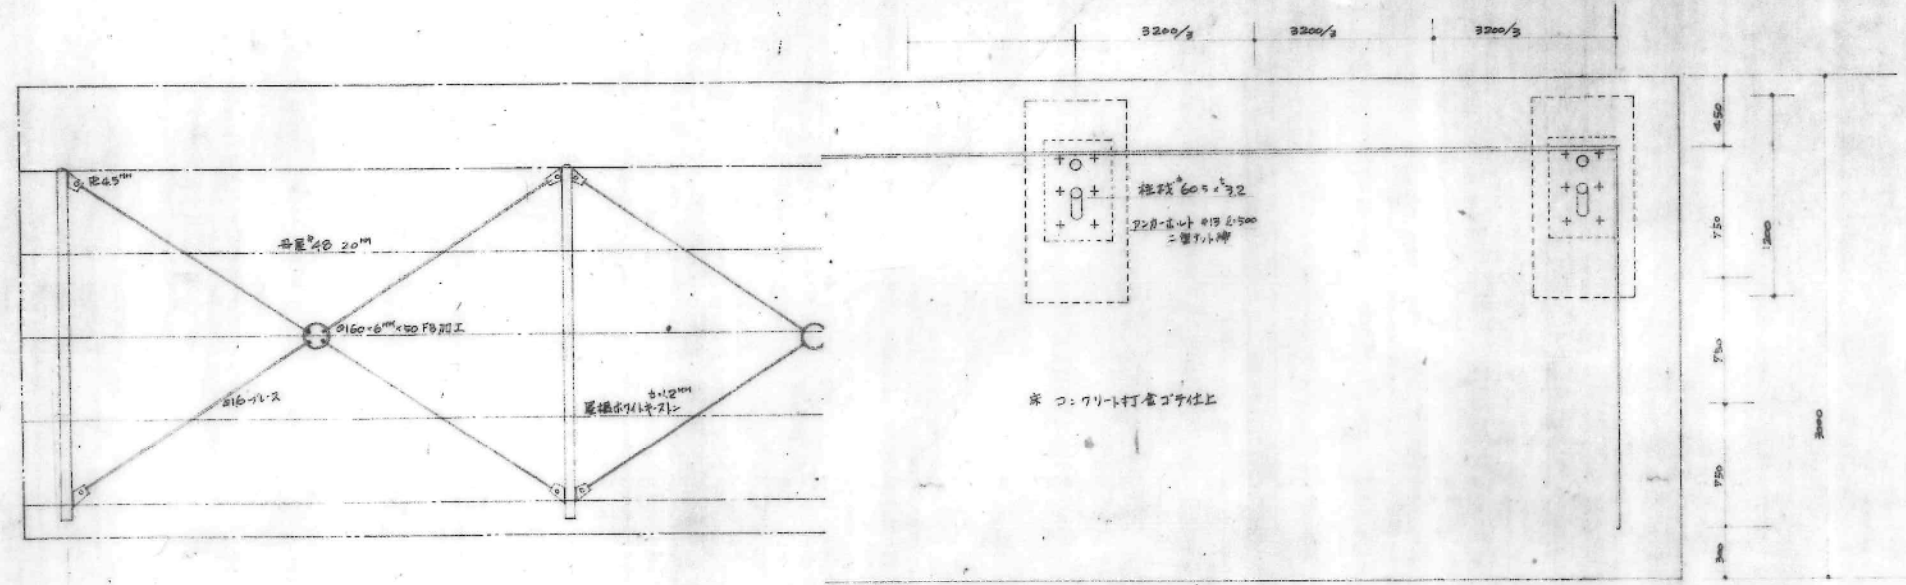

49-4421
48-1143




図名	自転車置場	図番	20
図尺	4	図尺	40
設計			
計	愛知県建築部住宅建設課		

注：鉄部オイル・イント2回塗装
2 構造部材取合はすべてR75端接合

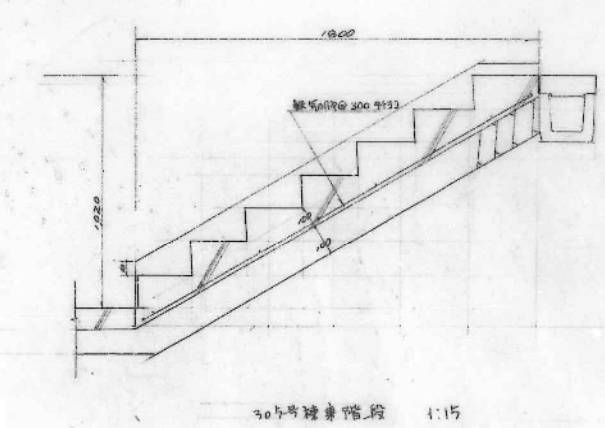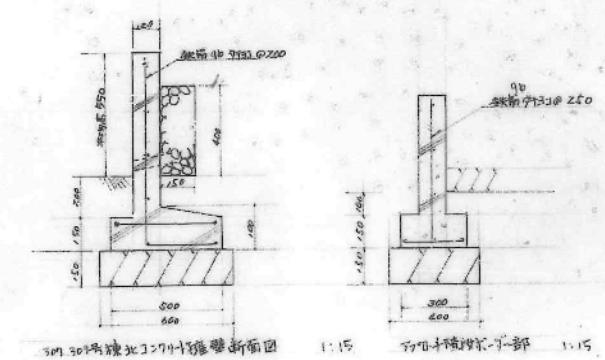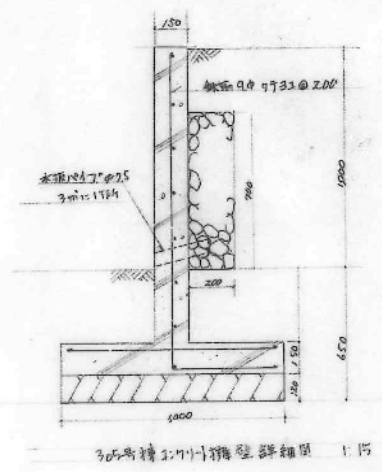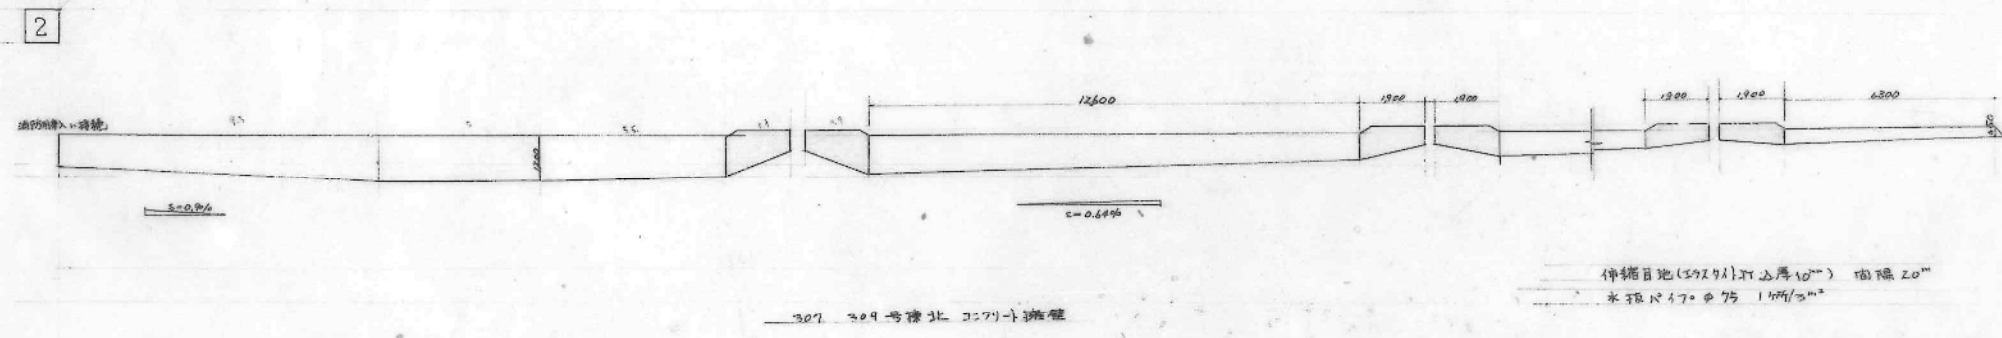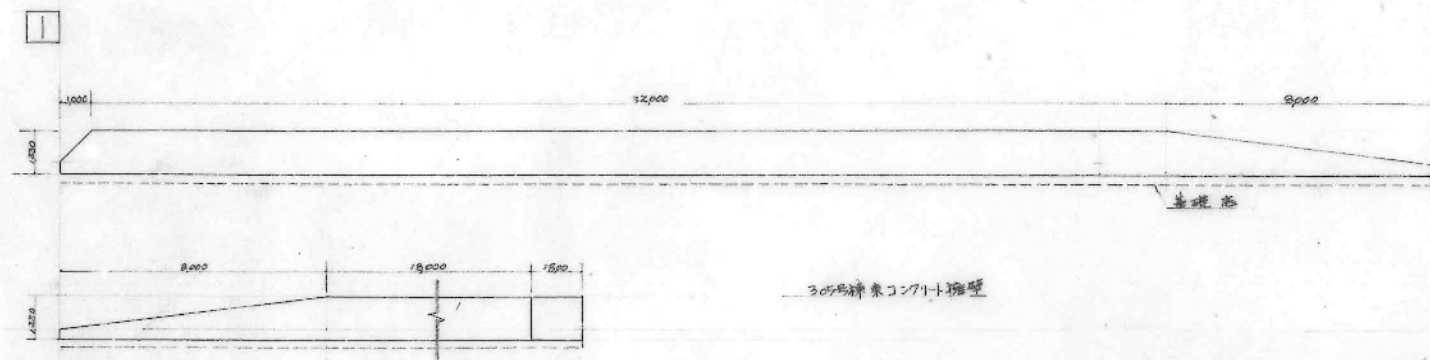


49-4423
48-1145


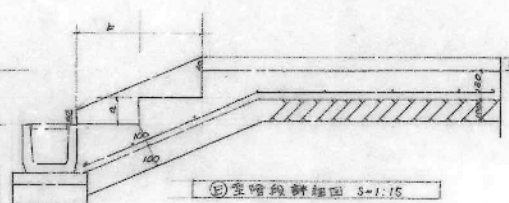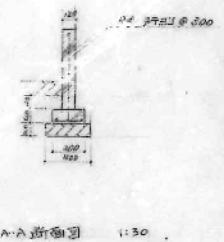
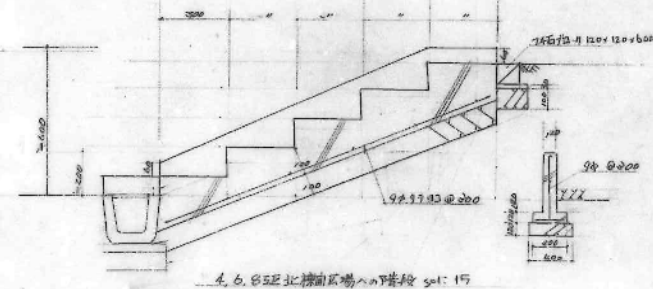



設 計	愛知縣建築部住宅建設課		

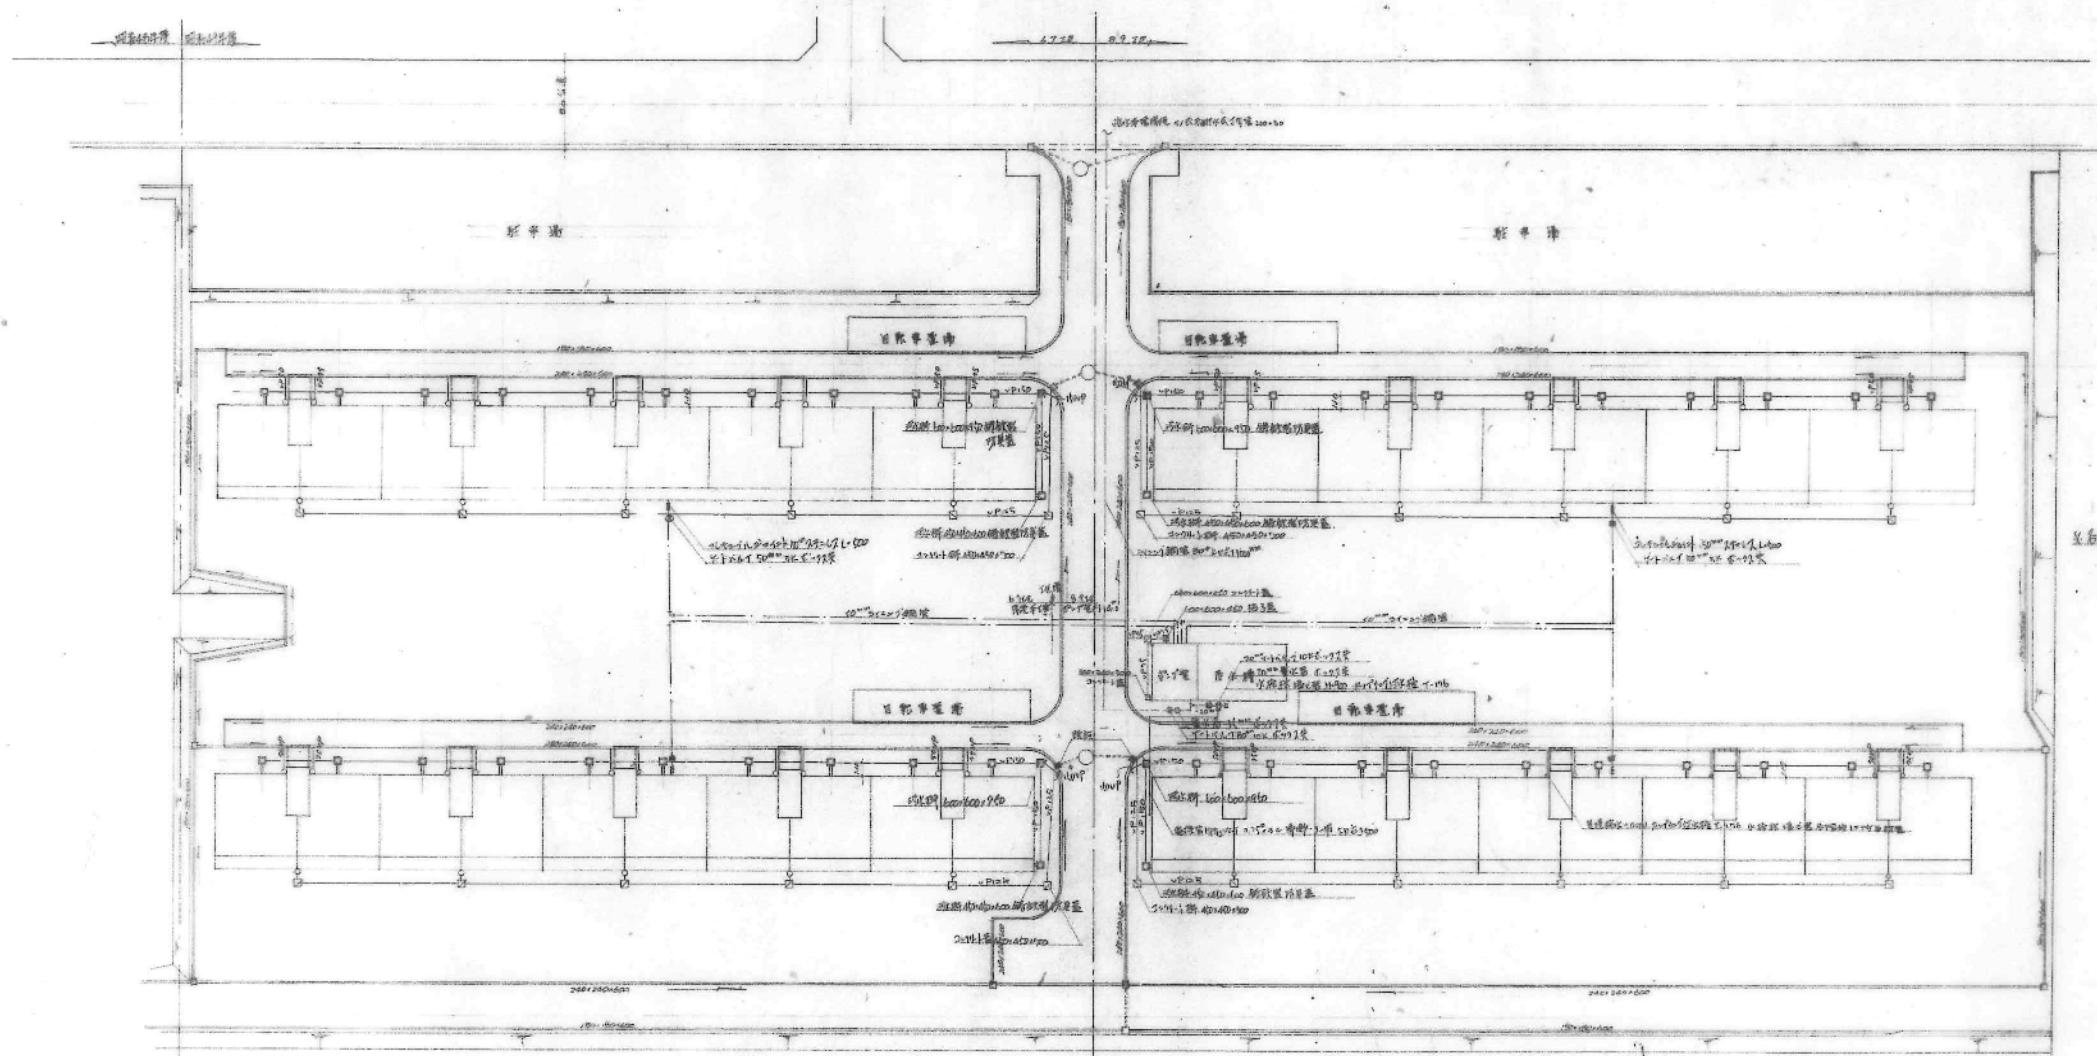




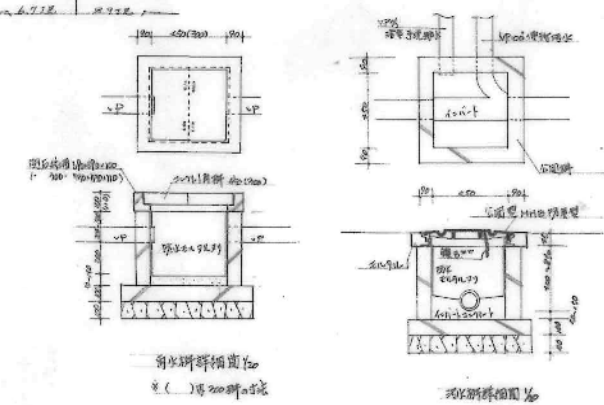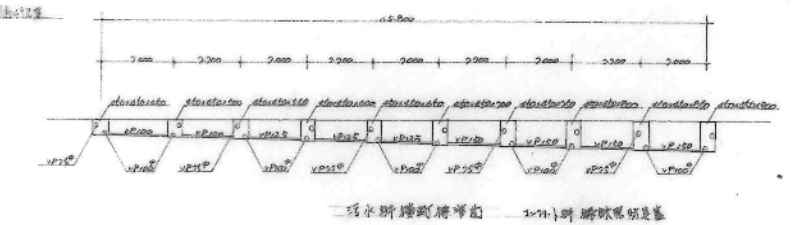

49-4418




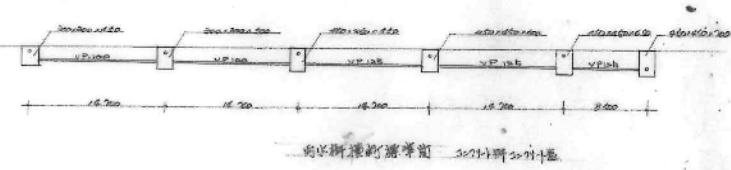

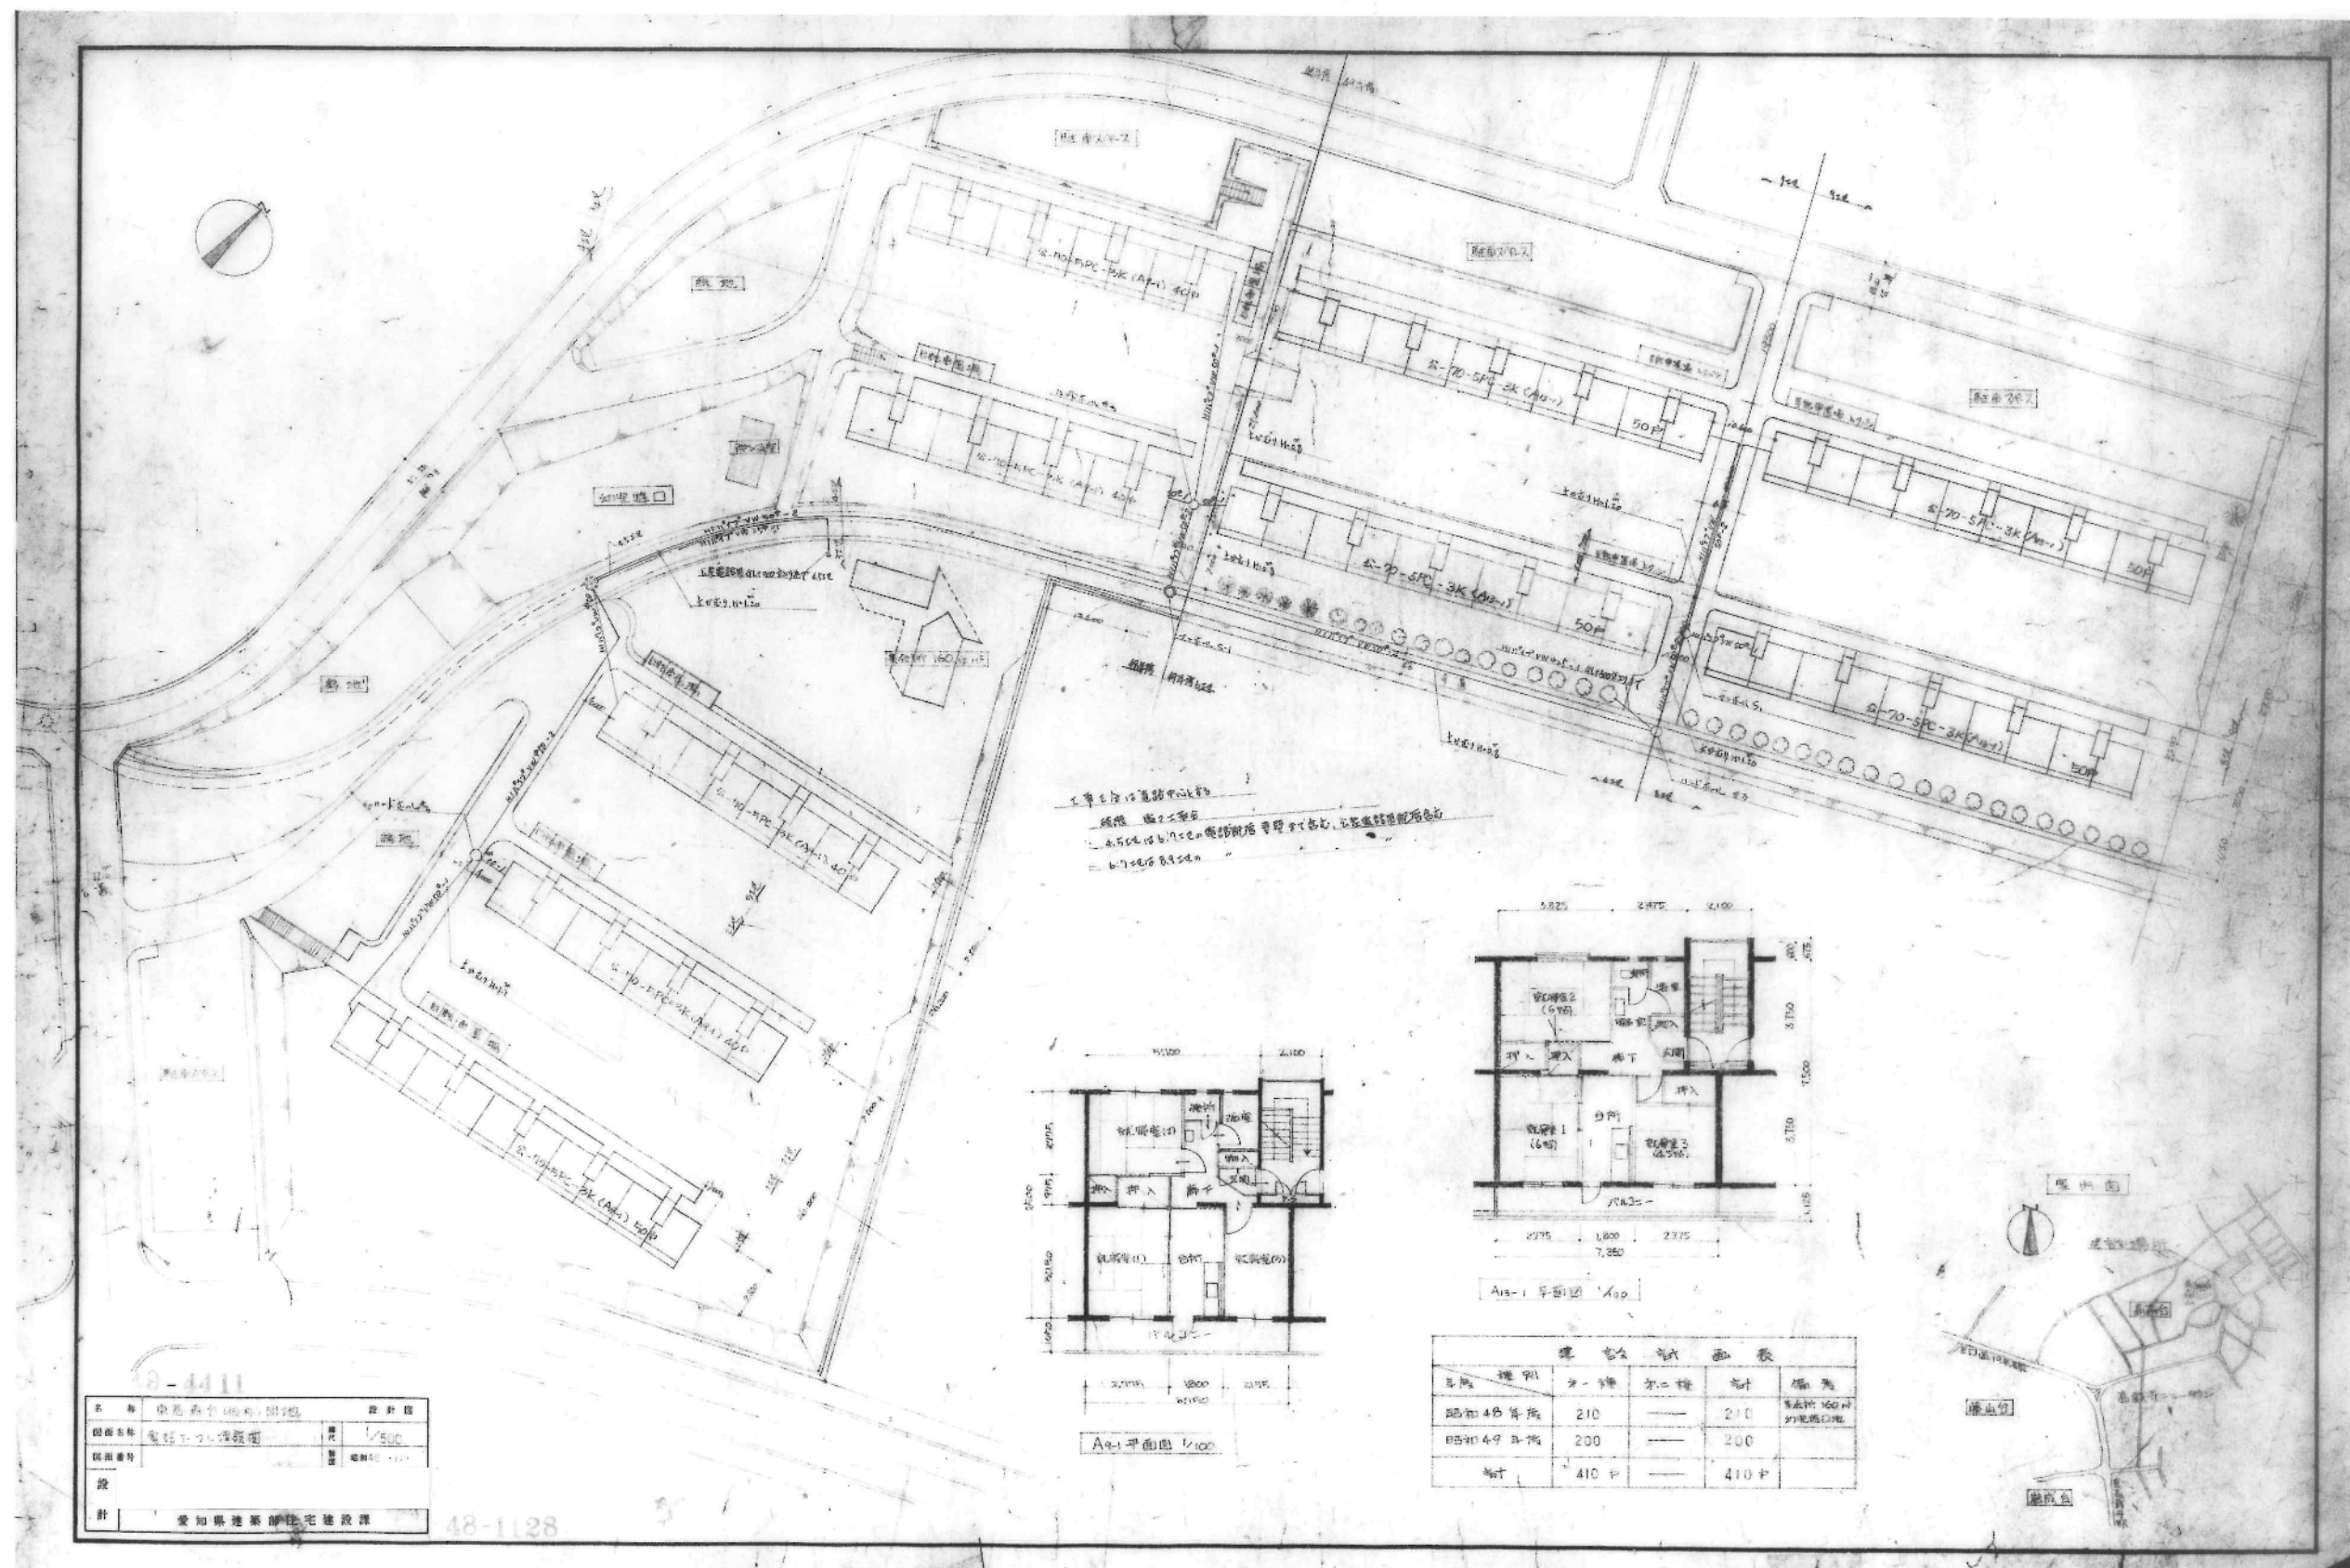





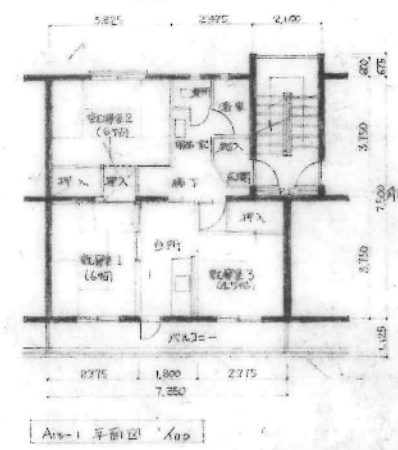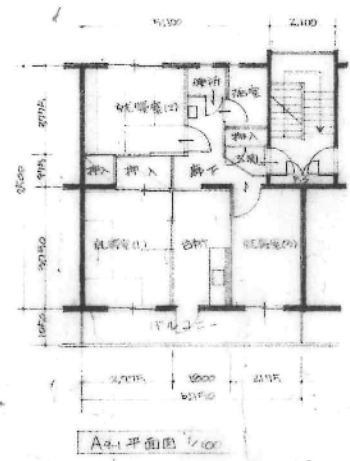


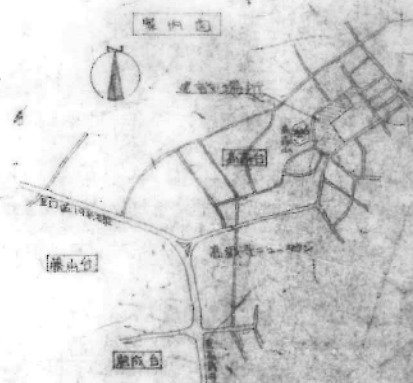






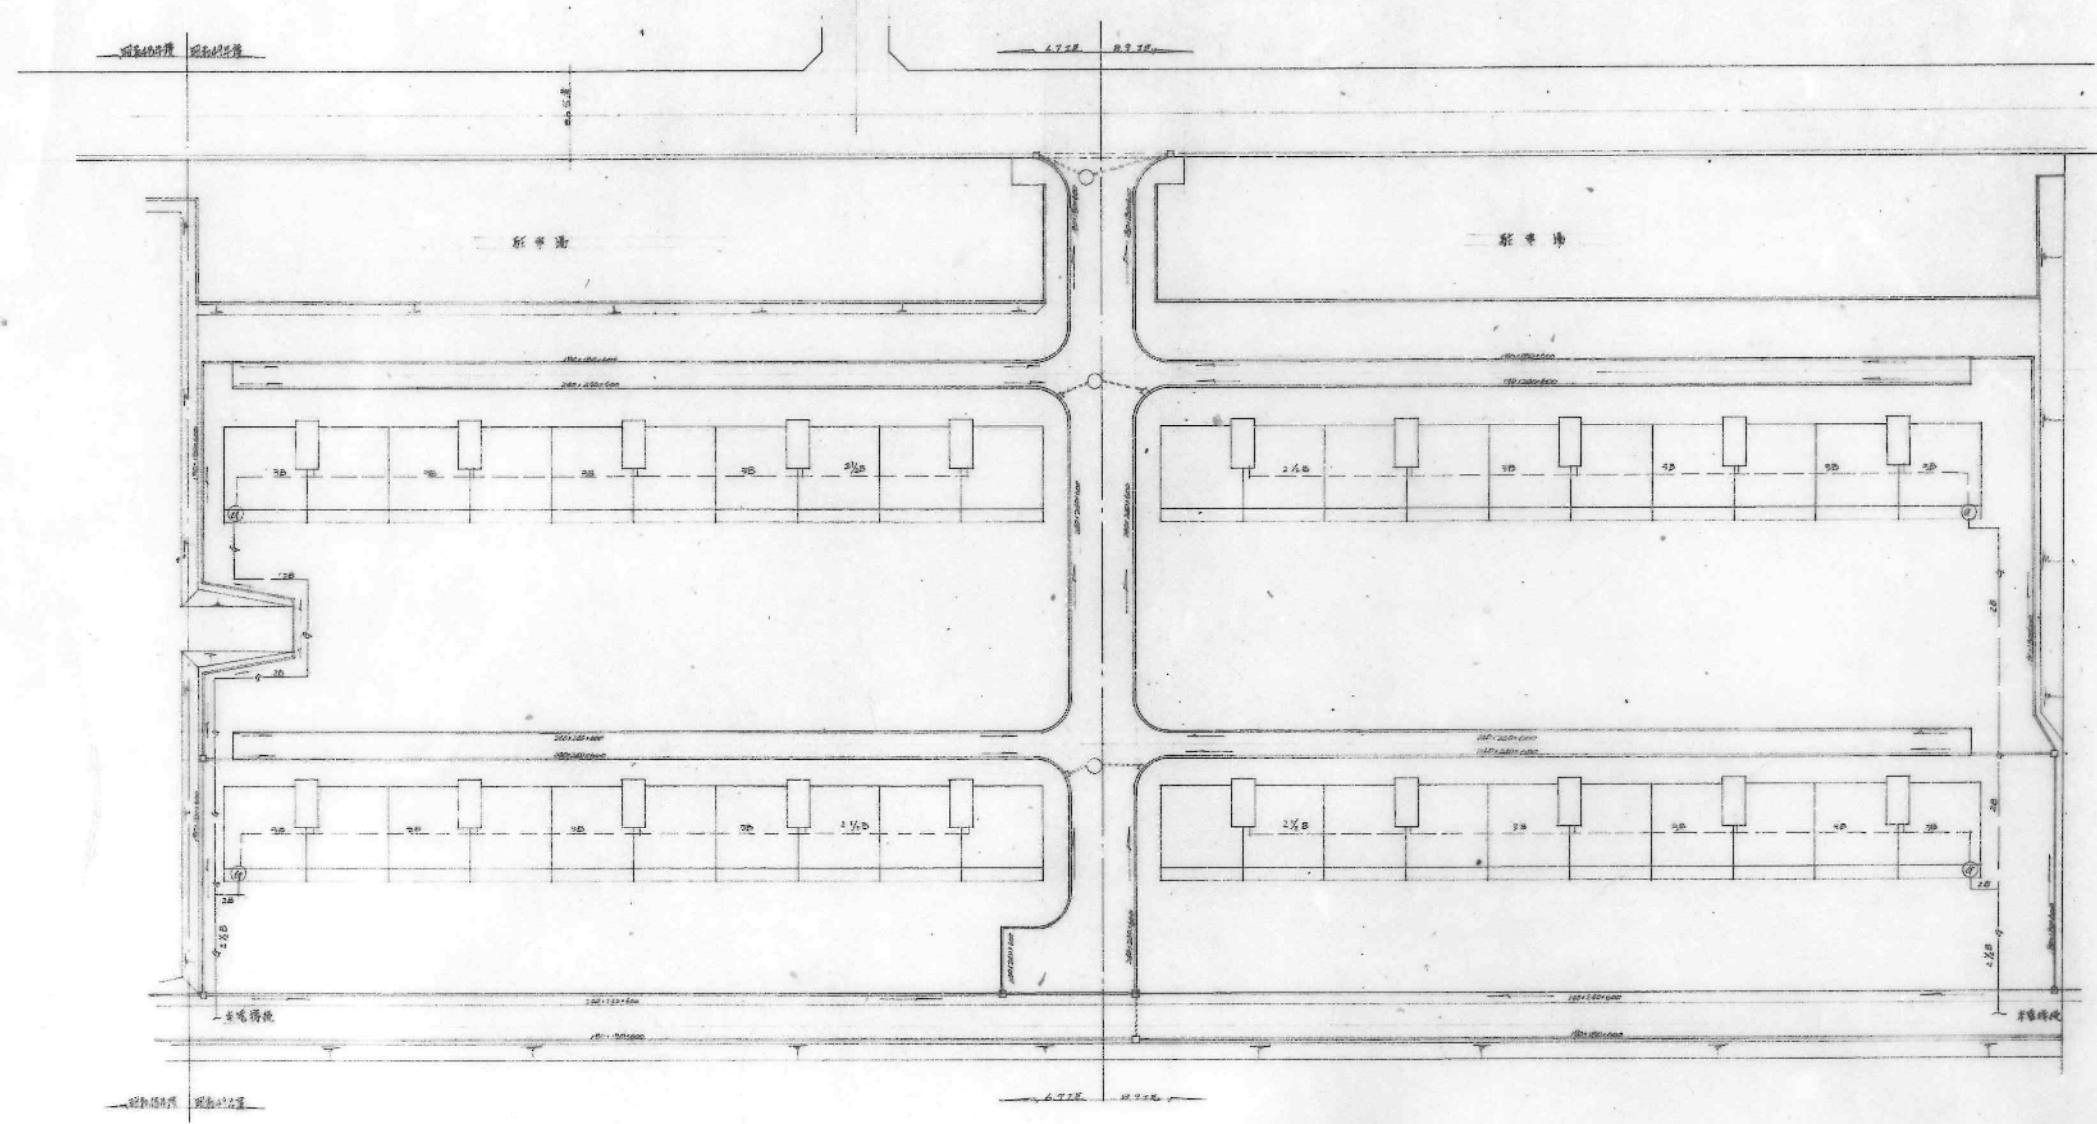


※ ④ 1/20 比例

49-4419















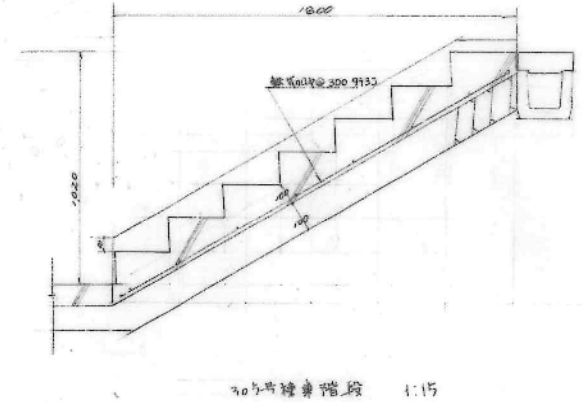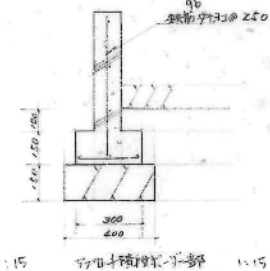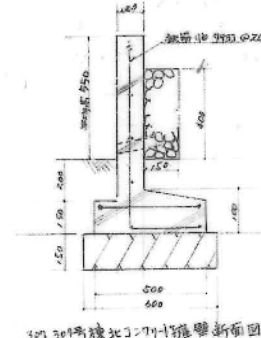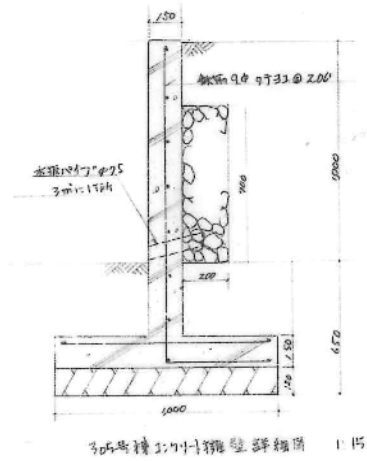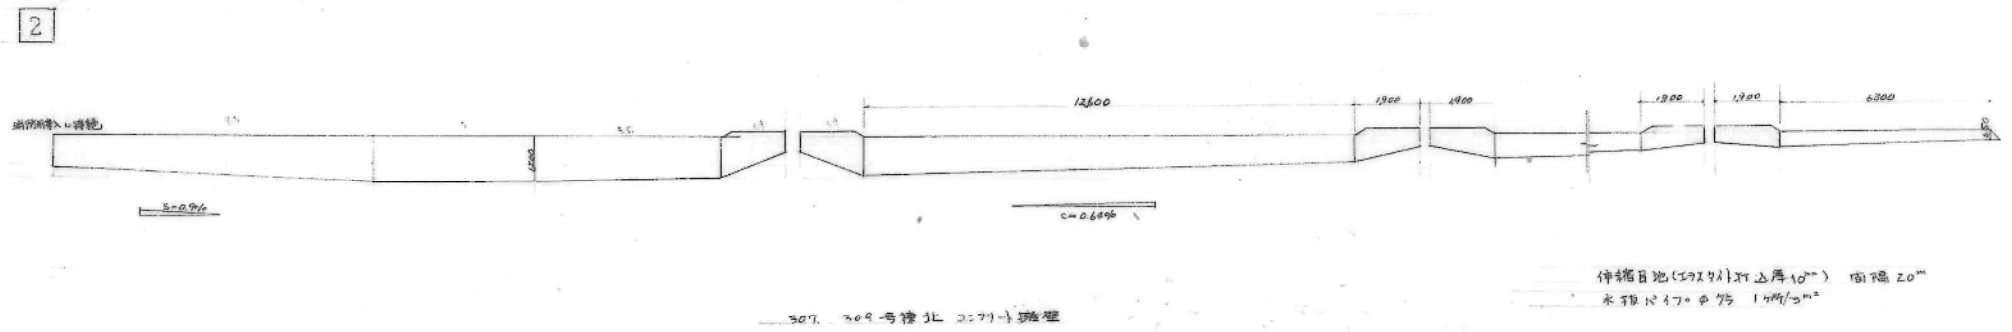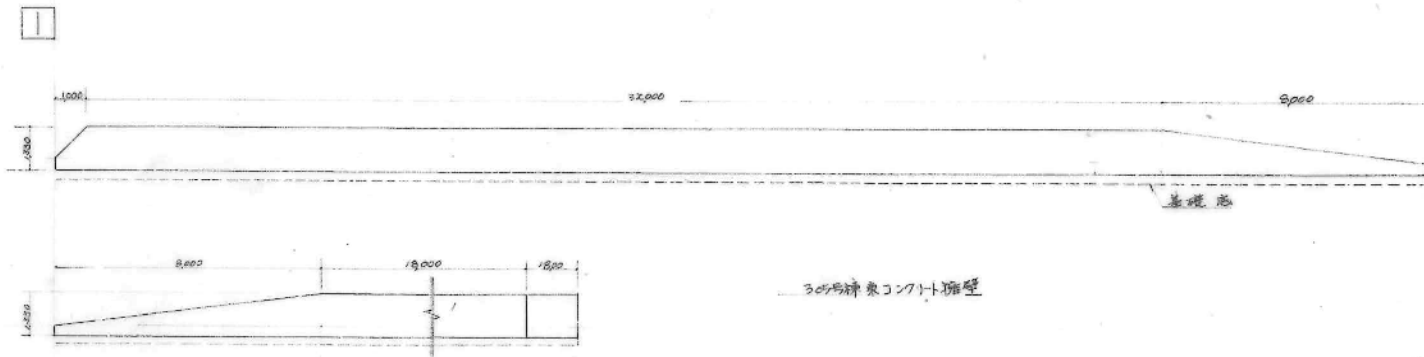

49-4423
48-1145


図面番号	6	図 1:15
設計	愛知県建築部住宅建設課	

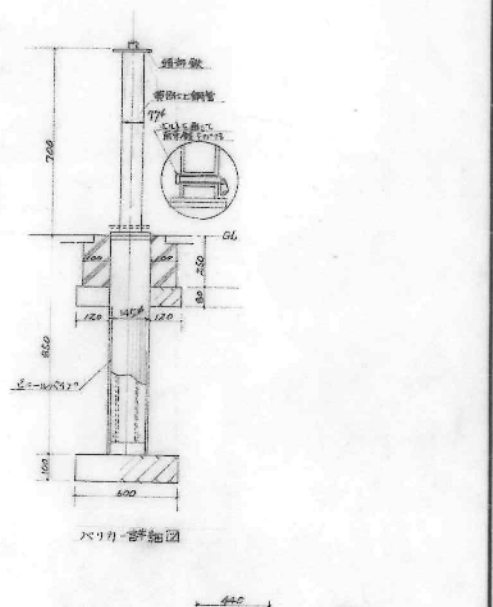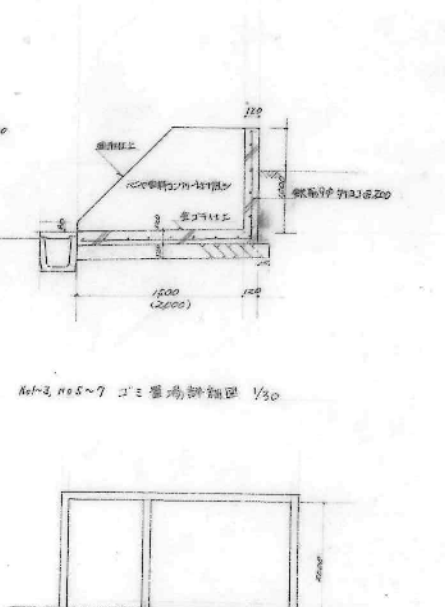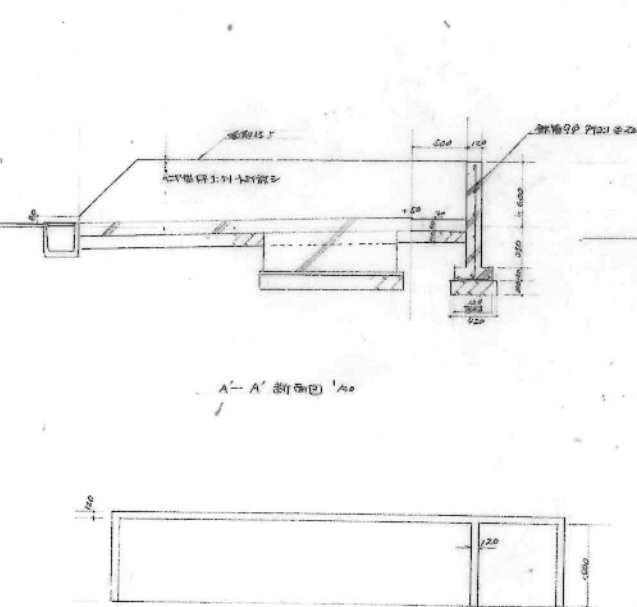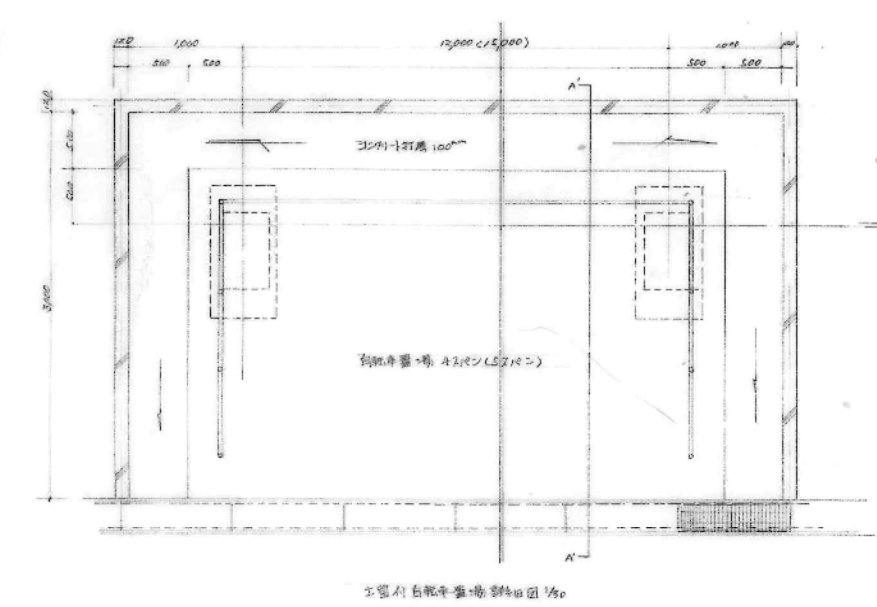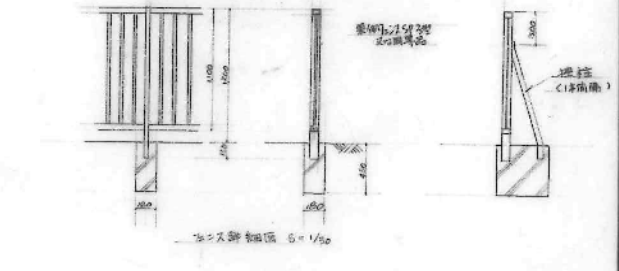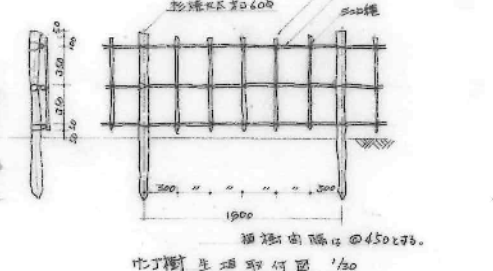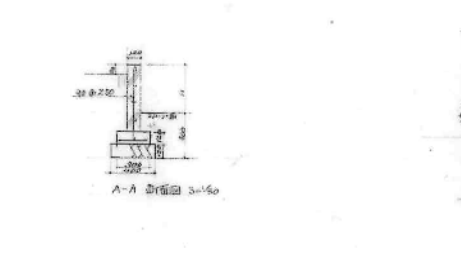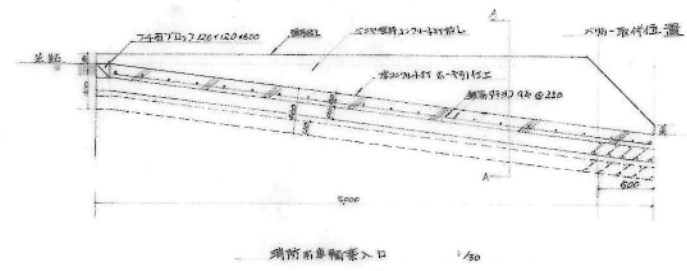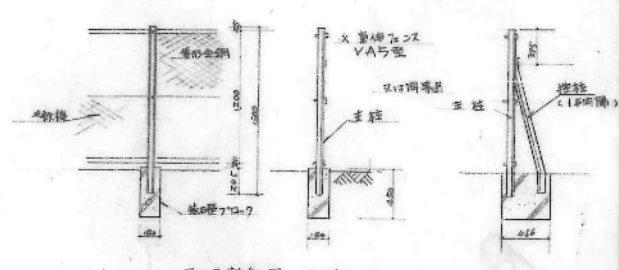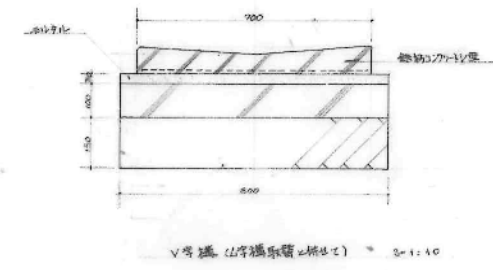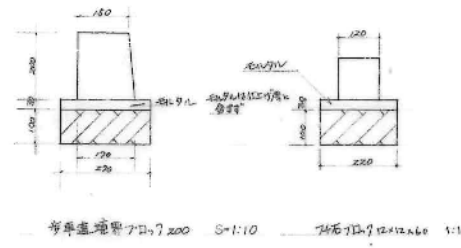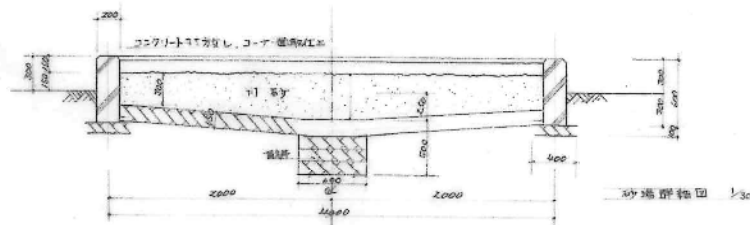


49-4424
48-1146

設計	愛知建設部住宅建設課		


*参照 T594

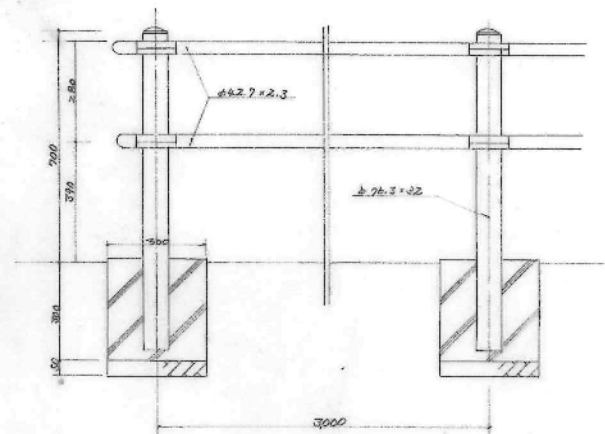

ゲートポスト S=1:10

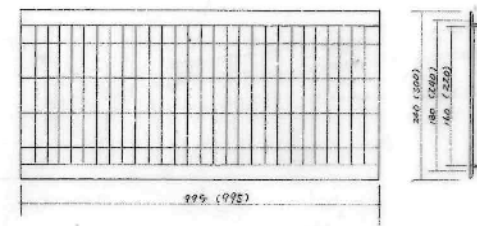



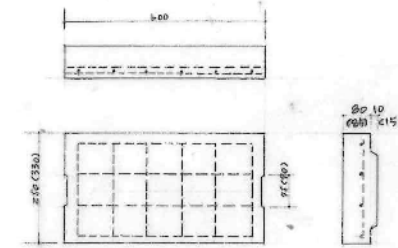






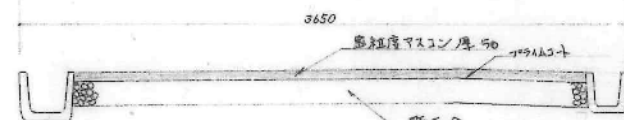






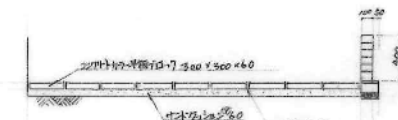


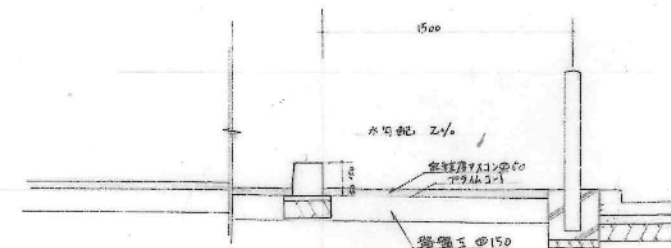


49-4425
48-1147

